

# OKOUNOV

## ODŮVODNĚNÍ ÚZEMNÍHO PLÁNU



### DOPRAVNÍ ŘEŠENÍ

#### JÁDROVÉ ÚZEMÍ

#### SÍDLO KRUPICE

MĚŘÍTKO 1 : 2 880

KLAD LISTŮ

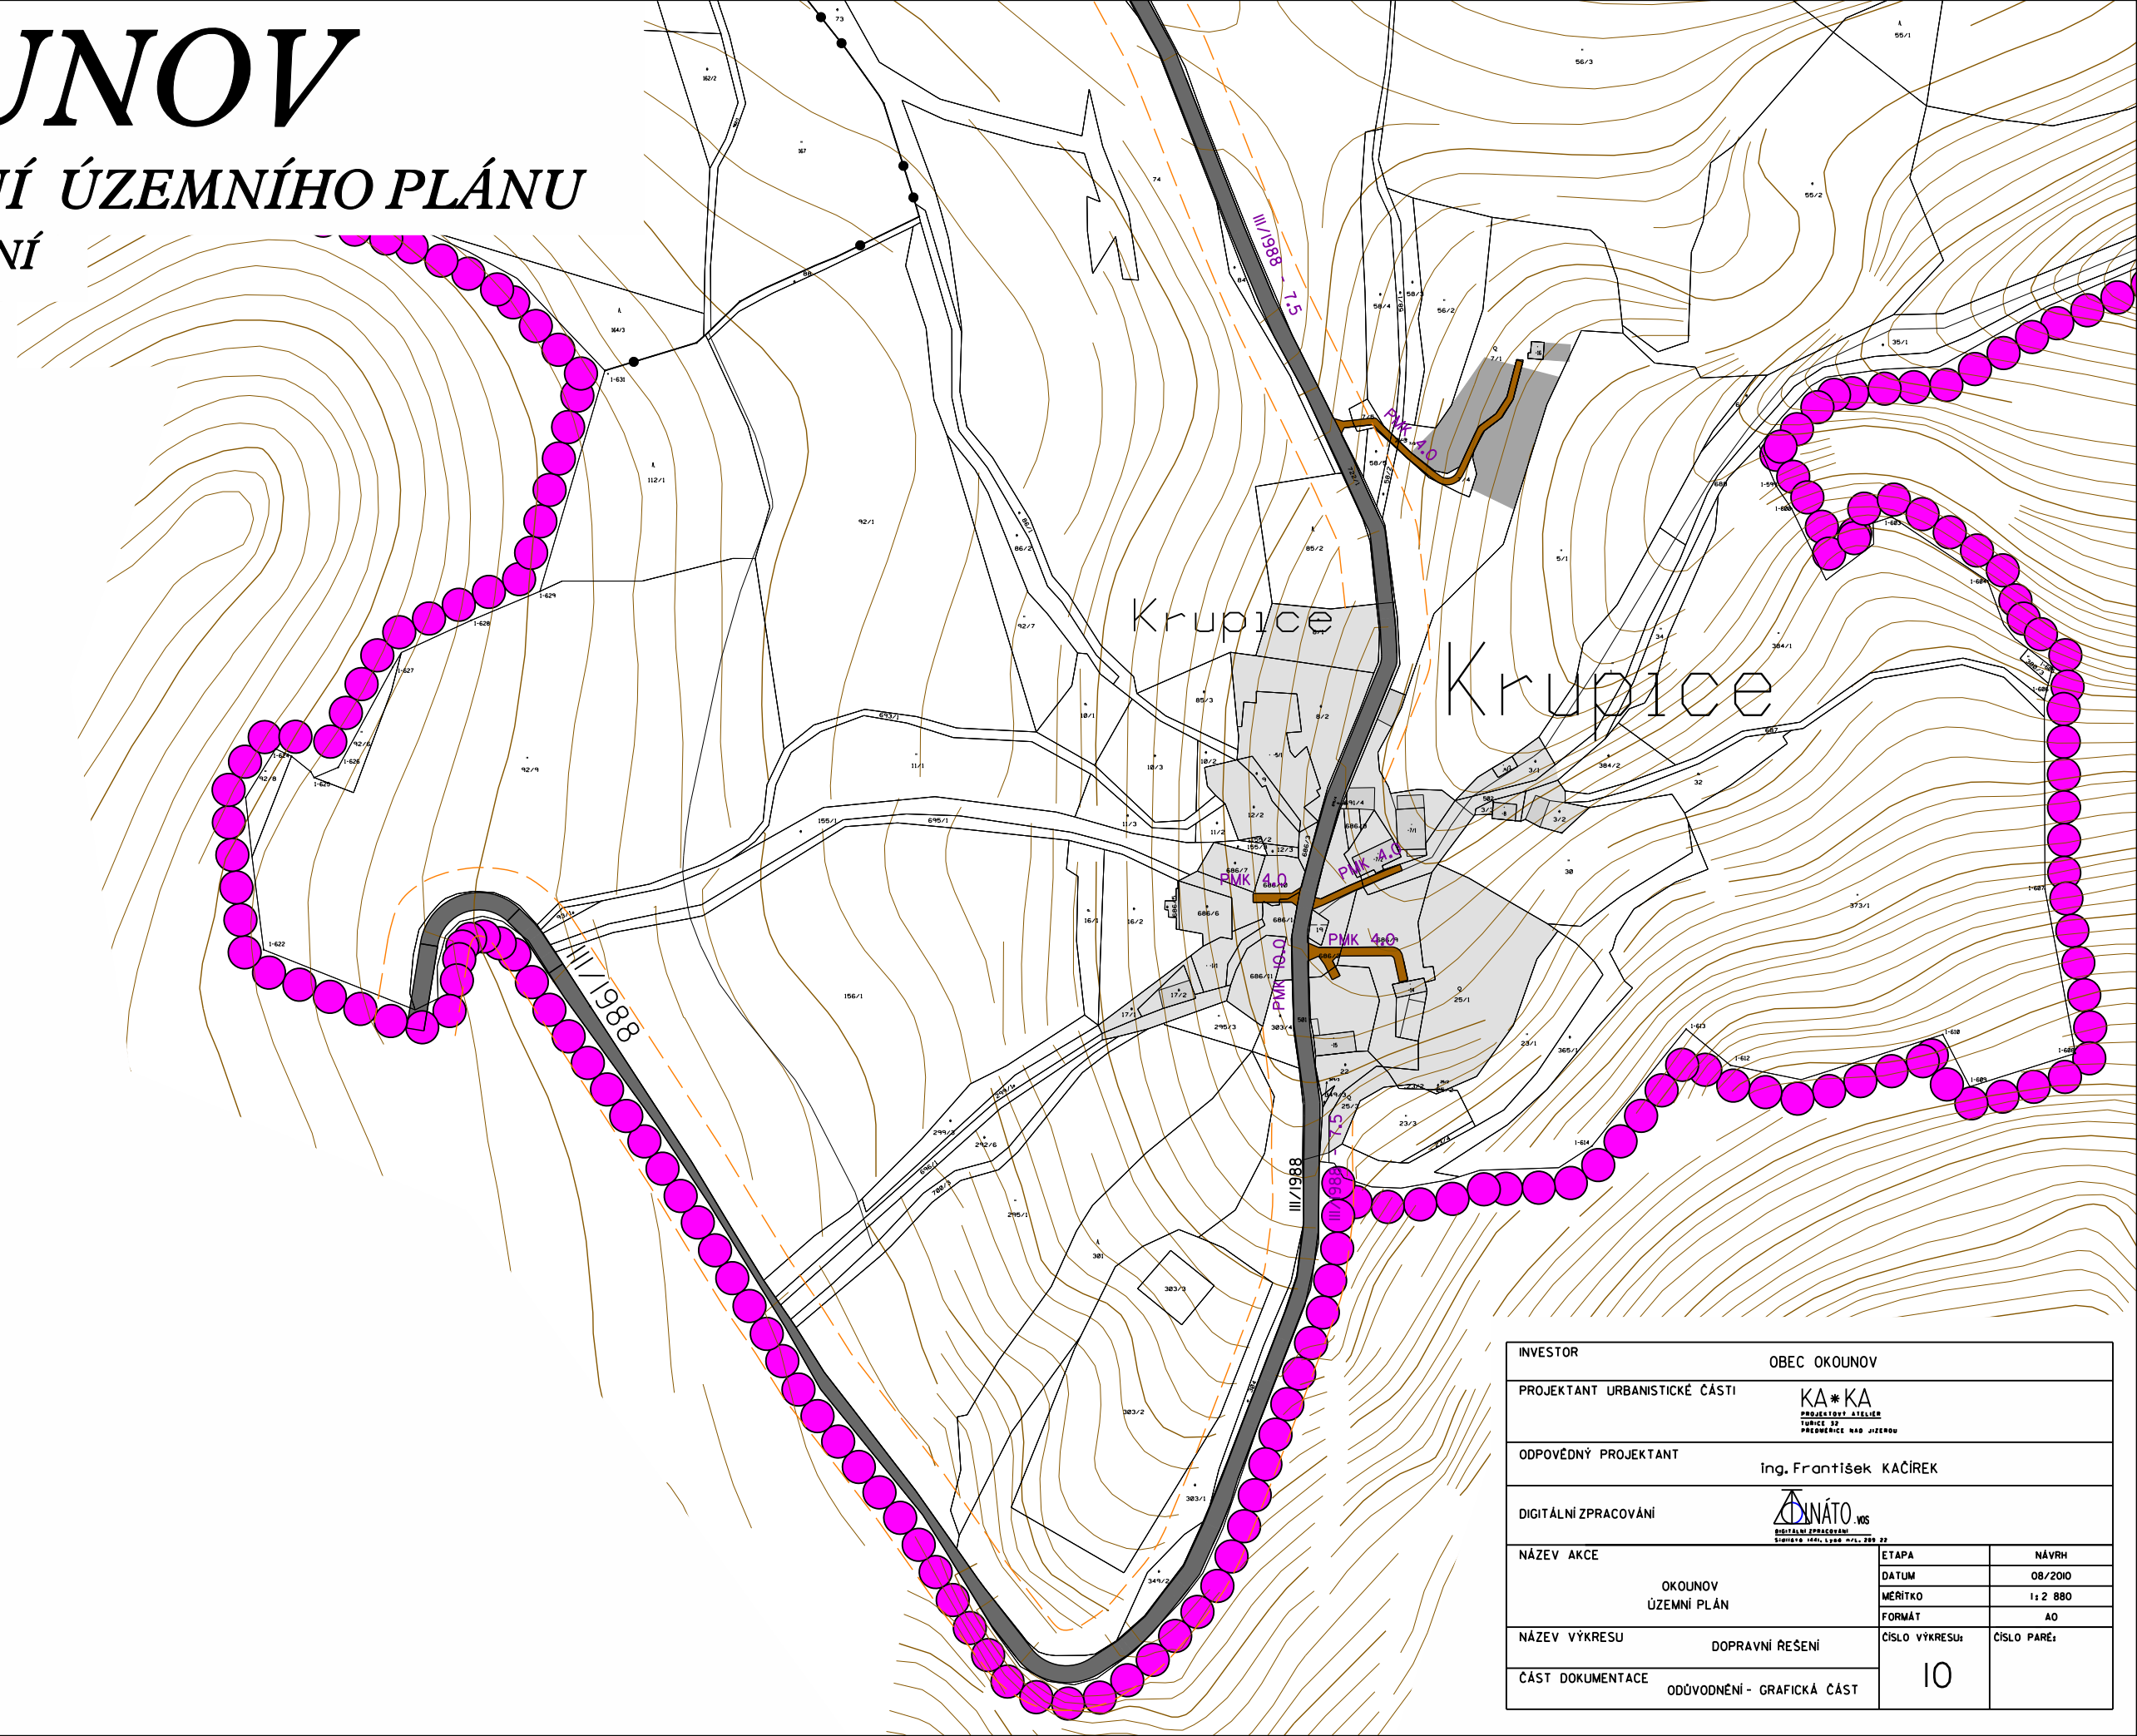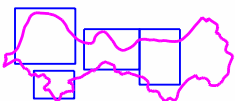

INVESTOR	OBEC OKOUNOV		
PROJEKTANT URBANISTICKÉ ČÁSTI			
ODPOVĚDNÝ PROJEKTANT	ing. František KAČÍREK		
DIGITÁLNÍ ZPRACOVÁNÍ			
NÁZEV AKCE	ETAPA	NÁVRH	
OKOUNOV ÚZEMNÍ PLÁN	DATUM	08/2010	
	MĚŘÍTKO	1 : 2 880	
NÁZEV VÝKRESU	FORMÁT	A0	
	DOPRAVNÍ ŘEŠENÍ	CÍSLO VÝKRESU	CÍSLO PÁŘE:
ČÁST DOKUMENTACE	ODŮVODNĚNÍ - GRAFICKÁ ČÁST	10	