


OKOUNOV

ZMĚNA č. 2 ÚZEMNÍHO PLÁNU

PŘEDPOKLÁDANÉ ZÁBORY PŮDNÍHO FONDU KOTVINA

1 : 5 000

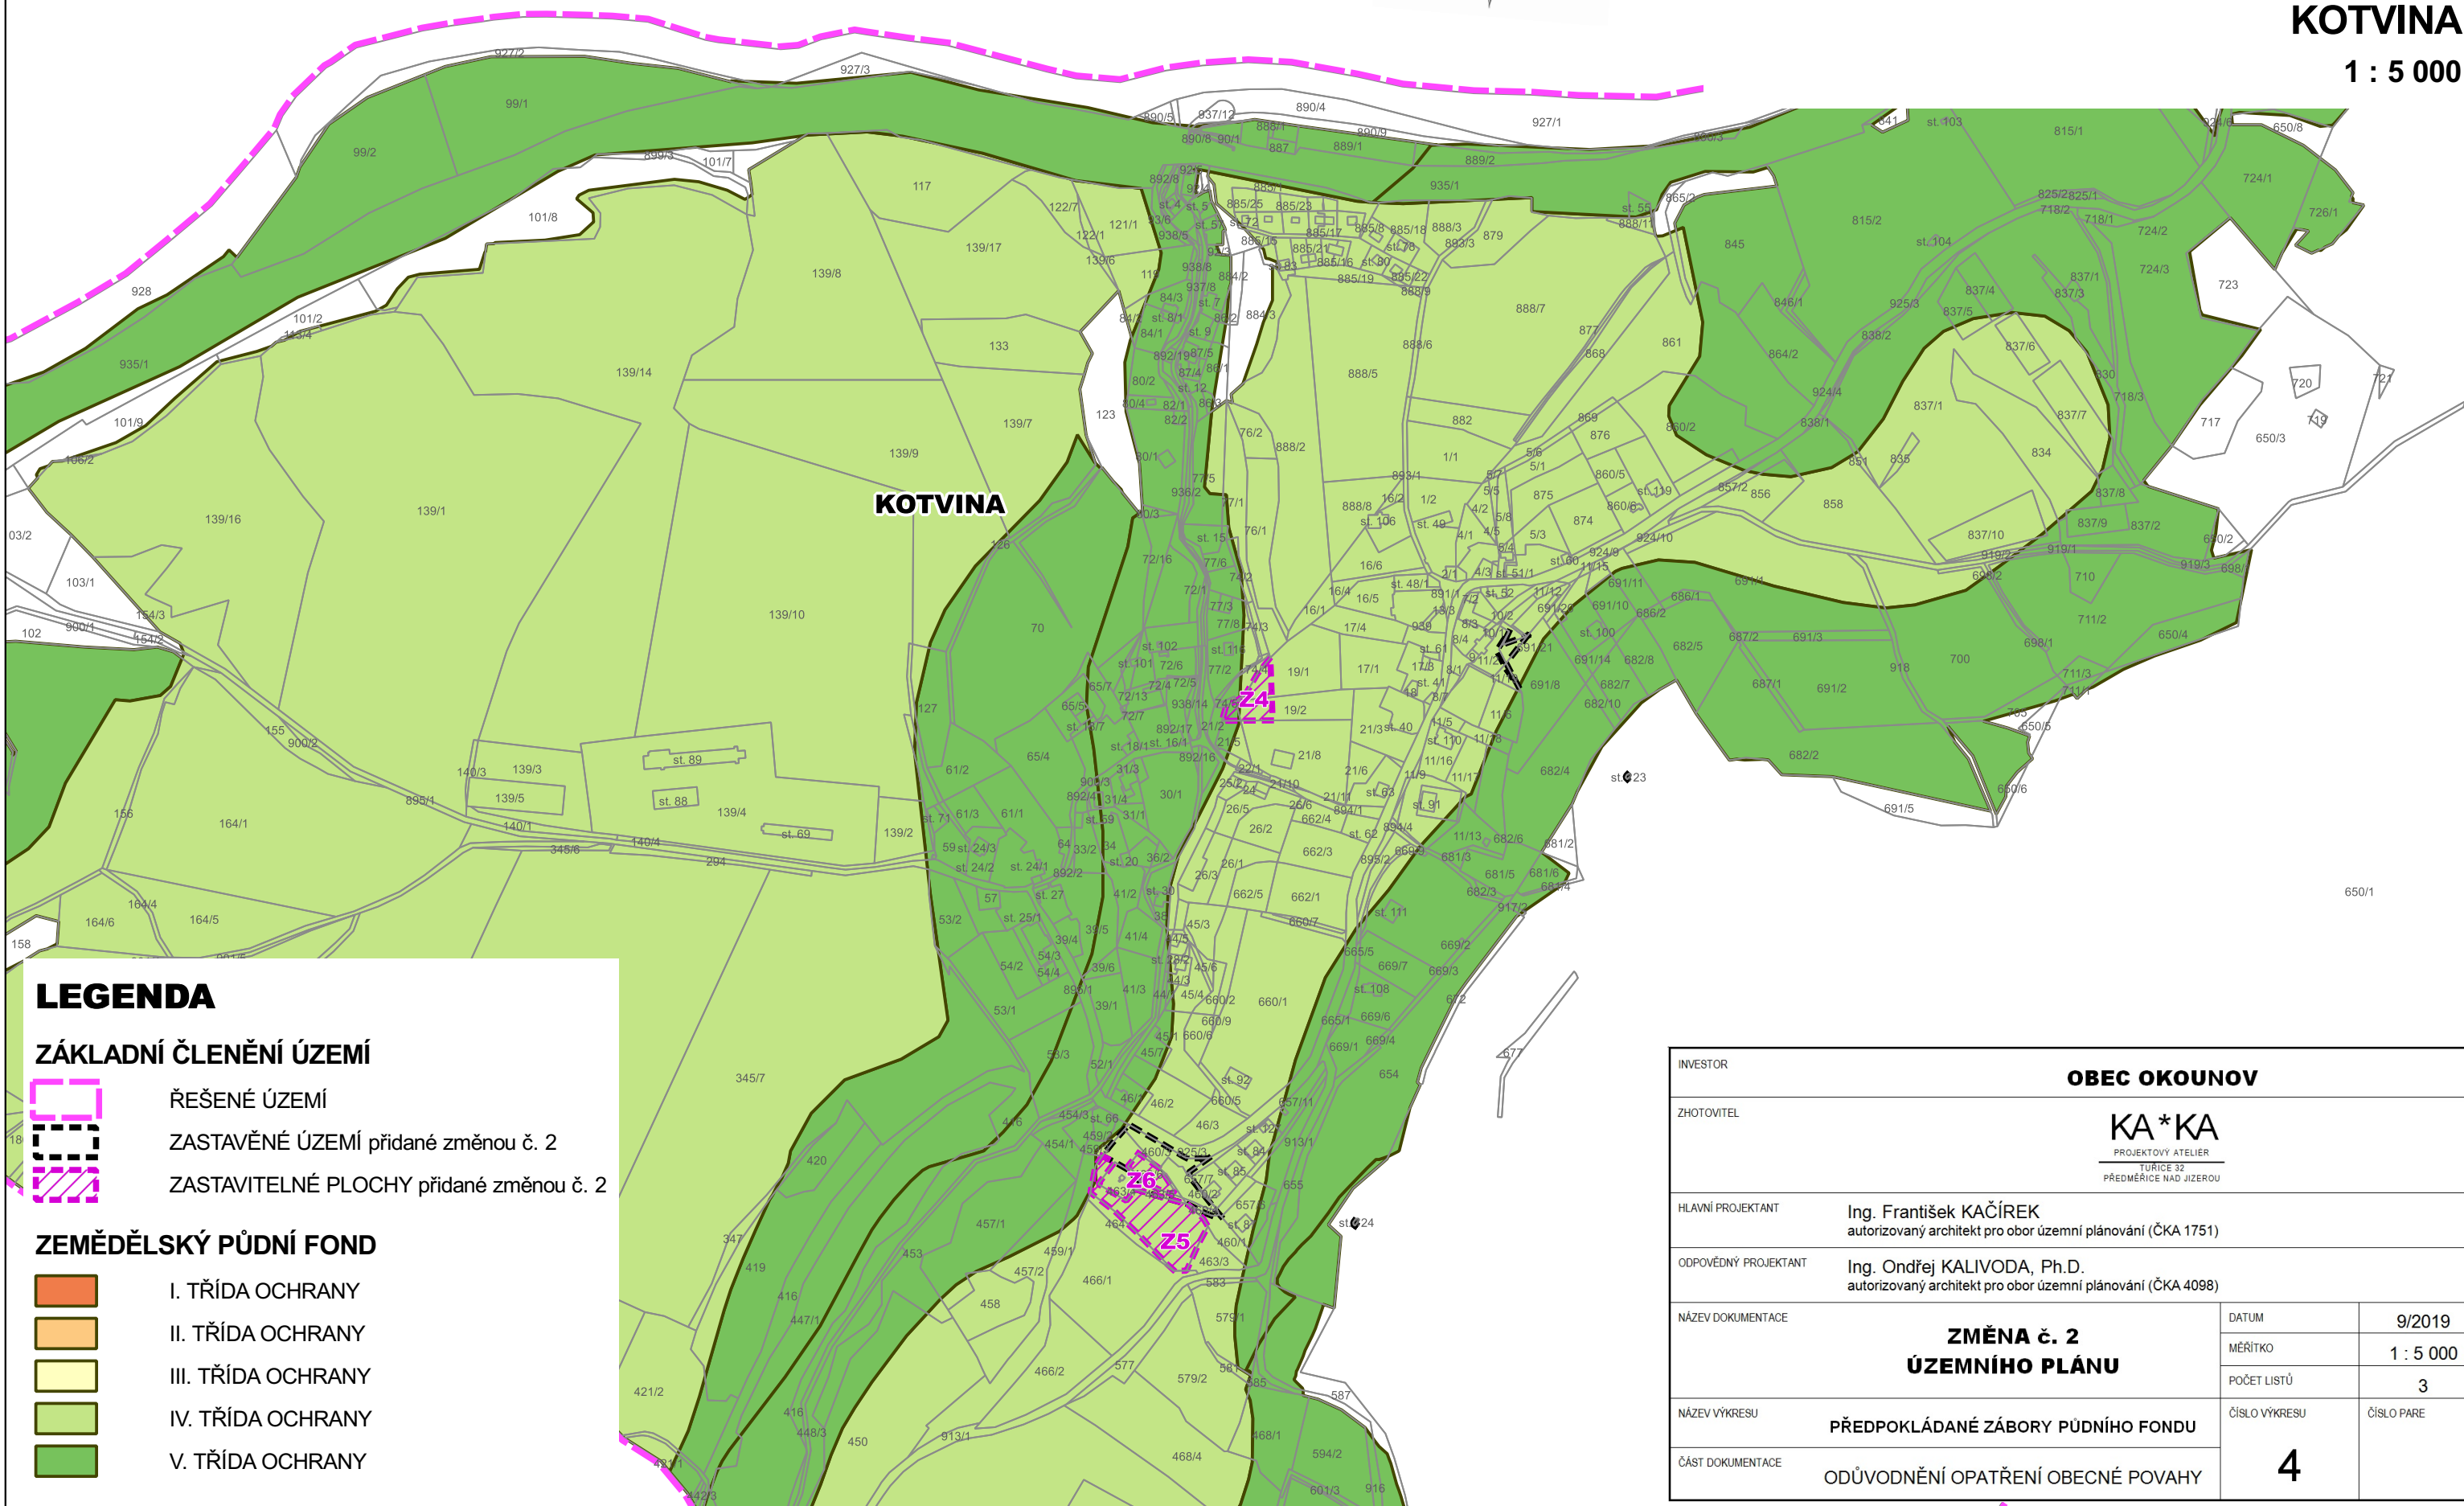

LEGENDA

ZÁKLADNÍ ČLENĚNÍ ÚZEMÍ



ŘEŠENÉ ÚZEMÍ

ZASTAVĚNÉ ÚZEMÍ přidané změnou č. 2

ZASTAVITELNÉ PLOCHY přidané změnou č. 2

ZEMĚDĚLSKÝ PŮDNÍ FOND



I. TŘÍDA OCHRANY

II. TŘÍDA OCHRANY

III. TŘÍDA OCHRANY

IV. TŘÍDA OCHRANY

V. TŘÍDA OCHRANY

INVESTOR		OBEC OKOUNOV	
ZHOTOVITEL		KA*KA PROJEKTOVÝ ATELIER TURICE 32 PŘEDMĚŘICE NAD JIZEROU	
HLAVNÍ PROJEKTANT		Ing. František KAČÍREK autorizovaný architekt pro obor územní plánování (ČKA 1751)	
ODPOVĚDNÝ PROJEKTANT		Ing. Ondřej KALIVODA, Ph.D. autorizovaný architekt pro obor územní plánování (ČKA 4098)	
NÁZEV DOKUMENTACE		DATUM	9/2019
		MĚŘITKO	1 : 5 000
		POČET LISTŮ	3
NÁZEV VÝKRESU	PŘEDPOKLÁDANÉ ZÁBORY PŮDNÍHO FONDU	ČÍSLO VÝKRESU	ČÍSLO PARE
ČÁST DOKUMENTACE	ODŮVODNĚNÍ OPATŘENÍ OBECNÉ POVAHY	4	