



ÚPLNÉ ZNĚNÍ ÚZEMNÍHO PLÁNU

OKOUNOV

PO VYDÁNÍ ZMĚNY č. 2

PŘÍLOHA: SAMOSTATNÁ DOLOŽKA CIVILNÍ OCHRANY

© KA * KA



ÚPLNÉ ZNĚNÍ ÚZEMNÍHO PLÁNU

OKOUNOV

PO VYDÁNÍ ZMĚNY č. 2

PŘÍLOHA: SAMOSTATNÁ DOLOŽKA CIVILNÍ OCHRANY

Ing. František Kačírek
hlavní zpracovatel

Ing. Ondřej Kalivoda, Ph.D.
odpovědný zpracovatel

2020

1	Východiska zpracování.....	1
2	Návrh ploch pro potřeby civilní ochrany.....	2
2.1	Ochrana území před průchodem průlomové vlny vzniklé zvláštní povodní	2
2.2	Umístění stálých a improvizovaných úkrytů	2
2.3	Plochy pro potřeby evakuace obyvatelstva a jeho ubytování	2
2.4	Skladování materiálu civilní ochrany a humanitární pomoci	3
2.5	Zdravotnické zabezpečení obyvatelstva	3
2.6	Vyvezení a uskladnění nebezpečných látek mimo současně zastavěné území	3
2.7	Umístění nově navrhovaných objektů zvláštního významu	3
2.8	Nouzové zásobování obyvatelstva vodou a elektrickou energií.....	3
2.9	Plochy pro potřeby záchranných, likvidačních a obnovovacích prací pro od stranění nebo snížení škodlivých účinků kontaminace, vzniklých při mimořádné události.....	4
2.10	Zřízení humanitární základny.....	4
2.11	Požární nádrže a místa odběru vody k hašení požárů.....	4
3	Závěr.....	5

1 Východiska zpracování

Specifikace „zpracování řešení požadavků civilní ochrany“ je provedena zákonem č. 239/2000 Sb. o integrovaném záchranném systému.

Dle znění tohoto zákona a v souladu se zněním zákona o územním plánování a stavebním řádu jsou požadavky na návrhy, charakteristiky a možnosti CO, kromě bodu písm. a) (vymezení inundačního území), v kategorii územního plánu obce předmětem textové i grafické prezentace (vyjádření). Zpracování těchto požadavků je řešeno formou samostatné doložky civilní ochrany.

Ministerstvo vnitra, s odvoláním na zákon č. 239/2000 Sb., vydalo vyhlášku č.380/2002 Sb. ze dne 9. 8. 2002 „k přípravě a provádění úkolů ochrany obyvatelstva“ a specifikovalo v části šesté „požadavky ochrany obyvatelstva v územním plánování a stavebně technické požadavky ochrany obyvatelstva v územním plánování a stavebně technické požadavky na stavby civilní ochrany nebo stavby dotčené požadavky civilní ochrany“. V § 18 a § 21 je ve vyhlášce č.380/2002 Sb. uvedeno toto:

Na základě stanoviska dotčeného orgánu, uplatněného k návrhu zadání územního plánu obce, se v rozsahu předaných podkladů zapracuje do textové a grafické části územního plánu obce návrh ploch pro požadované potřeby:

- a) opatření vyplývající z určení záplavových území (podle § 66 odst. 1 zákona č. 254/2001 Sb., o vodách a o změně některých zákonů (vodní zákon), ve znění pozdějších předpisů a zón havarijního plánování (podle zákona č. 254/2000 Sb., o prevenci závažných havárií, a vyhlášky č. 383/2000 Sb., kterou se stanoví zásady pro stanovení zón havarijního plánování)
- b) umístění stálých a improvizovaných úkrytů
- c) ubytování evakuovaného obyvatelstva
- d) skladování materiálu civilní ochrany
- e) zdravotnické zabezpečení obyvatelstva
- f) ochranu před vlivy nebezpečných látek skladovaných na území
- g) umístění nově navrhovaných objektů zvláštního významu
- h) nouzové zásobování obyvatelstva vodou
- i) záchranné, likvidační a obnovovací práce pro odstranění nebo snížení škodlivých účinků kontaminací vzniklých při mimořádné události
- j) zřízení humanitární základny
- k) požární nádrže a místa odběru vody k hašení požárů

2 Návrh ploch pro potřeby civilní ochrany

Předkládaný návrh respektuje požadavky výše citované vyhlášky č.380/2002 Sb. ve smyslu stavebního zákona a navazující vyhlášky č. 135/2001 Sb. o územně plánovací dokumentaci. Členění návrhu odpovídá § 20 vyhlášky č. 380/2002 Sb.

Obec má zpracován pro celé řešené území dokument „Krizová připravenost obce Krásná Ves“ z roku 2004. Využitím tohoto materiálu byly zpracovány následující body:

a) Ochrana území před průchodem průlomové vlny vzniklé zvláštní povodní

V územním obvodu obce Okounov v povodí Ohře je vyhlášeno záplavové území Q_{100} . Hranice Q_{100} se až na malé výjimky nedotýká zastavěného území. Tuto výjimku tvoří část výrobního areálu u mostu přes Ohře v Okounově a malá část území za tratí v Kotvině. Nově navrhované plochy pro výstavbu respektují toto záplavové území.

Zóny havarijního plánování

V případě celého správního území Okounov včetně všech místních částí se zóny havarijního plánování neřeší.

b) Umístění stálých a improvizovaných úkrytů

Obec nemá zpracován „Seznam protiradiačních úkrytů budovaných svépomocí za branné povinnosti státu“. Pasportizované úkryty mohly plnit, v případě ohrožení obyvatelstva, po případných úpravách i jiné funkce než pouze funkci protiradiační ochrany.

V současné době lze úkryt trvale bydlícího obyvatelstva zabezpečit domovními sklepy. Kapacitnější úkryty, které mohou sloužit i návštěvníkům a zaměstnancům občanské vybavenosti, jsou situovány v budově obecního úřadu v Okounově.

Úkrytí zaměstnanců event. Návštěvníků, lze ještě zajistit v následujících objektech:

- penzion v Okounově – Bety
- areál výrobního a skladového zařízení firmy Oršulák
- areál zemědělské výroby v Kotvině
- hostinec Kotvina
- areál doplňkových služeb po oboru Okounov v Oslovicích

V rámci územního plánu dle současných požadavků (znalostí), není nutno vyčleňovat žádné nové plochy pro budování nových úkrytů civilní ochrany.

c) Plochy pro potřeby evakuace obyvatelstva a jeho ubytování

Jako vhodná se navrhuje tato místa:

- budova obecního úřadu v Okounově
- penzion Bety v Okounově
- objekty doplňkových služeb obory Okounov v Oslovicích
- areál firmy Oršulák u nádraží v Okounově

- pohostinství v Kotvině
- areál hřiště v Kotvině

Vzhledem k omezeným kapacitním možnostem uvedených zařízení by se ubytování občanů při evakuaci muselo řešit mimo území obce za pomoci Městského úřadu v Kadani.

d) Skladování materiálu civilní ochrany a humanitární pomoci

Jako vhodné místo je objekt obecního úřadu v Okounově. Další možností je využití objektů v pohostinství v Kotvině.

e) Zdravotnické zabezpečení obyvatelstva

V obci není žádné zdravotnické zařízení. V Pernštejně je nejbližší ordinace praktického lékaře a zubní ordinace.

Zdravotnické služby bude nutno zajišťovat ve zdravotnických zařízeních v Kadani a Klášterci nad Ohří.

Pro třídění zraněných osob v případě krizové události a dočasné nezbytné prostor pro čekání na následné odborné ošetření lze zajistit v objektech obecního úřadu v Okounově, v objektu pohostinství v Kotvině.

f) Vyvezení a uskladnění nebezpečných látek mimo současně zastavěné území

Na území obce se nenacházejí objekty s oprávněním skladovat nebezpečné látky. Pro přechodné uložení menšího množství nebezpečných látek lze za určitých předpokladů využít prostor areálu zemědělské výroby v Kotvině.

g) Umístění nově navrhovaných objektů zvláštního významu

V řešeném území se nenavrhuje umístění objektů zvláštního významu

h) Nouzové zásobování obyvatelstva vodou a elektrickou energií

Všechny místní části obce jsou napojeny na vodovodní skupinu se zdroji u Mašťova a na zdroje oblastního vodovodu s úpravou vody Hradiště. Při rozsáhlejším znehodnocení vodních zdrojů by bylo nutné zajistit náhradní zásobování cisternami a balenou vodou.

Pro zásobování elektrickou energií není v obci náhradní zdroj, a tudíž by muselo zásobování obyvatel být řešeno kapacitní i mobilními zdroji dovezenými odjinud.

i) Plochy pro potřeby záchranných, likvidačních a obnovovacích prací pro od stranění nebo snížení škodlivých účinků kontaminace, vzniklých při mimořádné události

K těmto účelům by se dala využít:

- zpevněná plocha bývalého zemědělského areálu v Kotvině

j) Zřízení humanitární základny

Pokud vznikne potřeba zřízení humanitární základny bude umístěna v objektu budově Obecního úřadu v Okounově, případně v objektu pohostinství v Kotvině.

k) Požární nádrže a místa odběru vody k hašení požárů

V Okounově a Kotvině jsou dosažitelné odběry z řeky Ohře. V Okounově je navíc možnost využít vody z místní požární nádrže. V Oslovicích jsou dostupné menší vodoteče vlévající se do Ohře a ve vzdálenější poloze i řeka Ohře.


V sídlech, kde je vodovodní řad jsou vsazeny požární hydranty.

3 Závěr

K potřebám civilní ochrany, posuzovaným v rámci zpracování územního plánu obce, možno konstatovat následující:

1. Pro potřeby civilní ochrany není nutno v rámci návrhu územního plánu obce vyčleňovat další speciální plochy s jednoúčelovým využitím.
2. Plochy či místa, zmiňované v tomto separátu v souvislosti s potenciálními potřebami civilní ochrany (kapitola 2., body b), c), d), e), f), g)), mohou v plném rozsahu plnit funkce, pro které jsou v územním plánu obce určeny (bydlení, výroba, občanská vybavenost atd.).
3. Případné využití míst a objektů pro potřeby civilní ochrany, které nejsou ve vlastnictví státu, se z hlediska majetkoprávního řídí speciálními zákony (zákon č. 239/2000 Sb., o integrovaném záchranném systému, zákon č. 254/2001 Sb., o vodách apod.).


Poznámka: V grafické části jsou jednotlivé objekty, určené pro využití potřeb civilní ochrany v katastrofálních situacích označeny velkými písmeny a odpovídající textové části (kapitola B), kde jsou označeny malými písmeny.

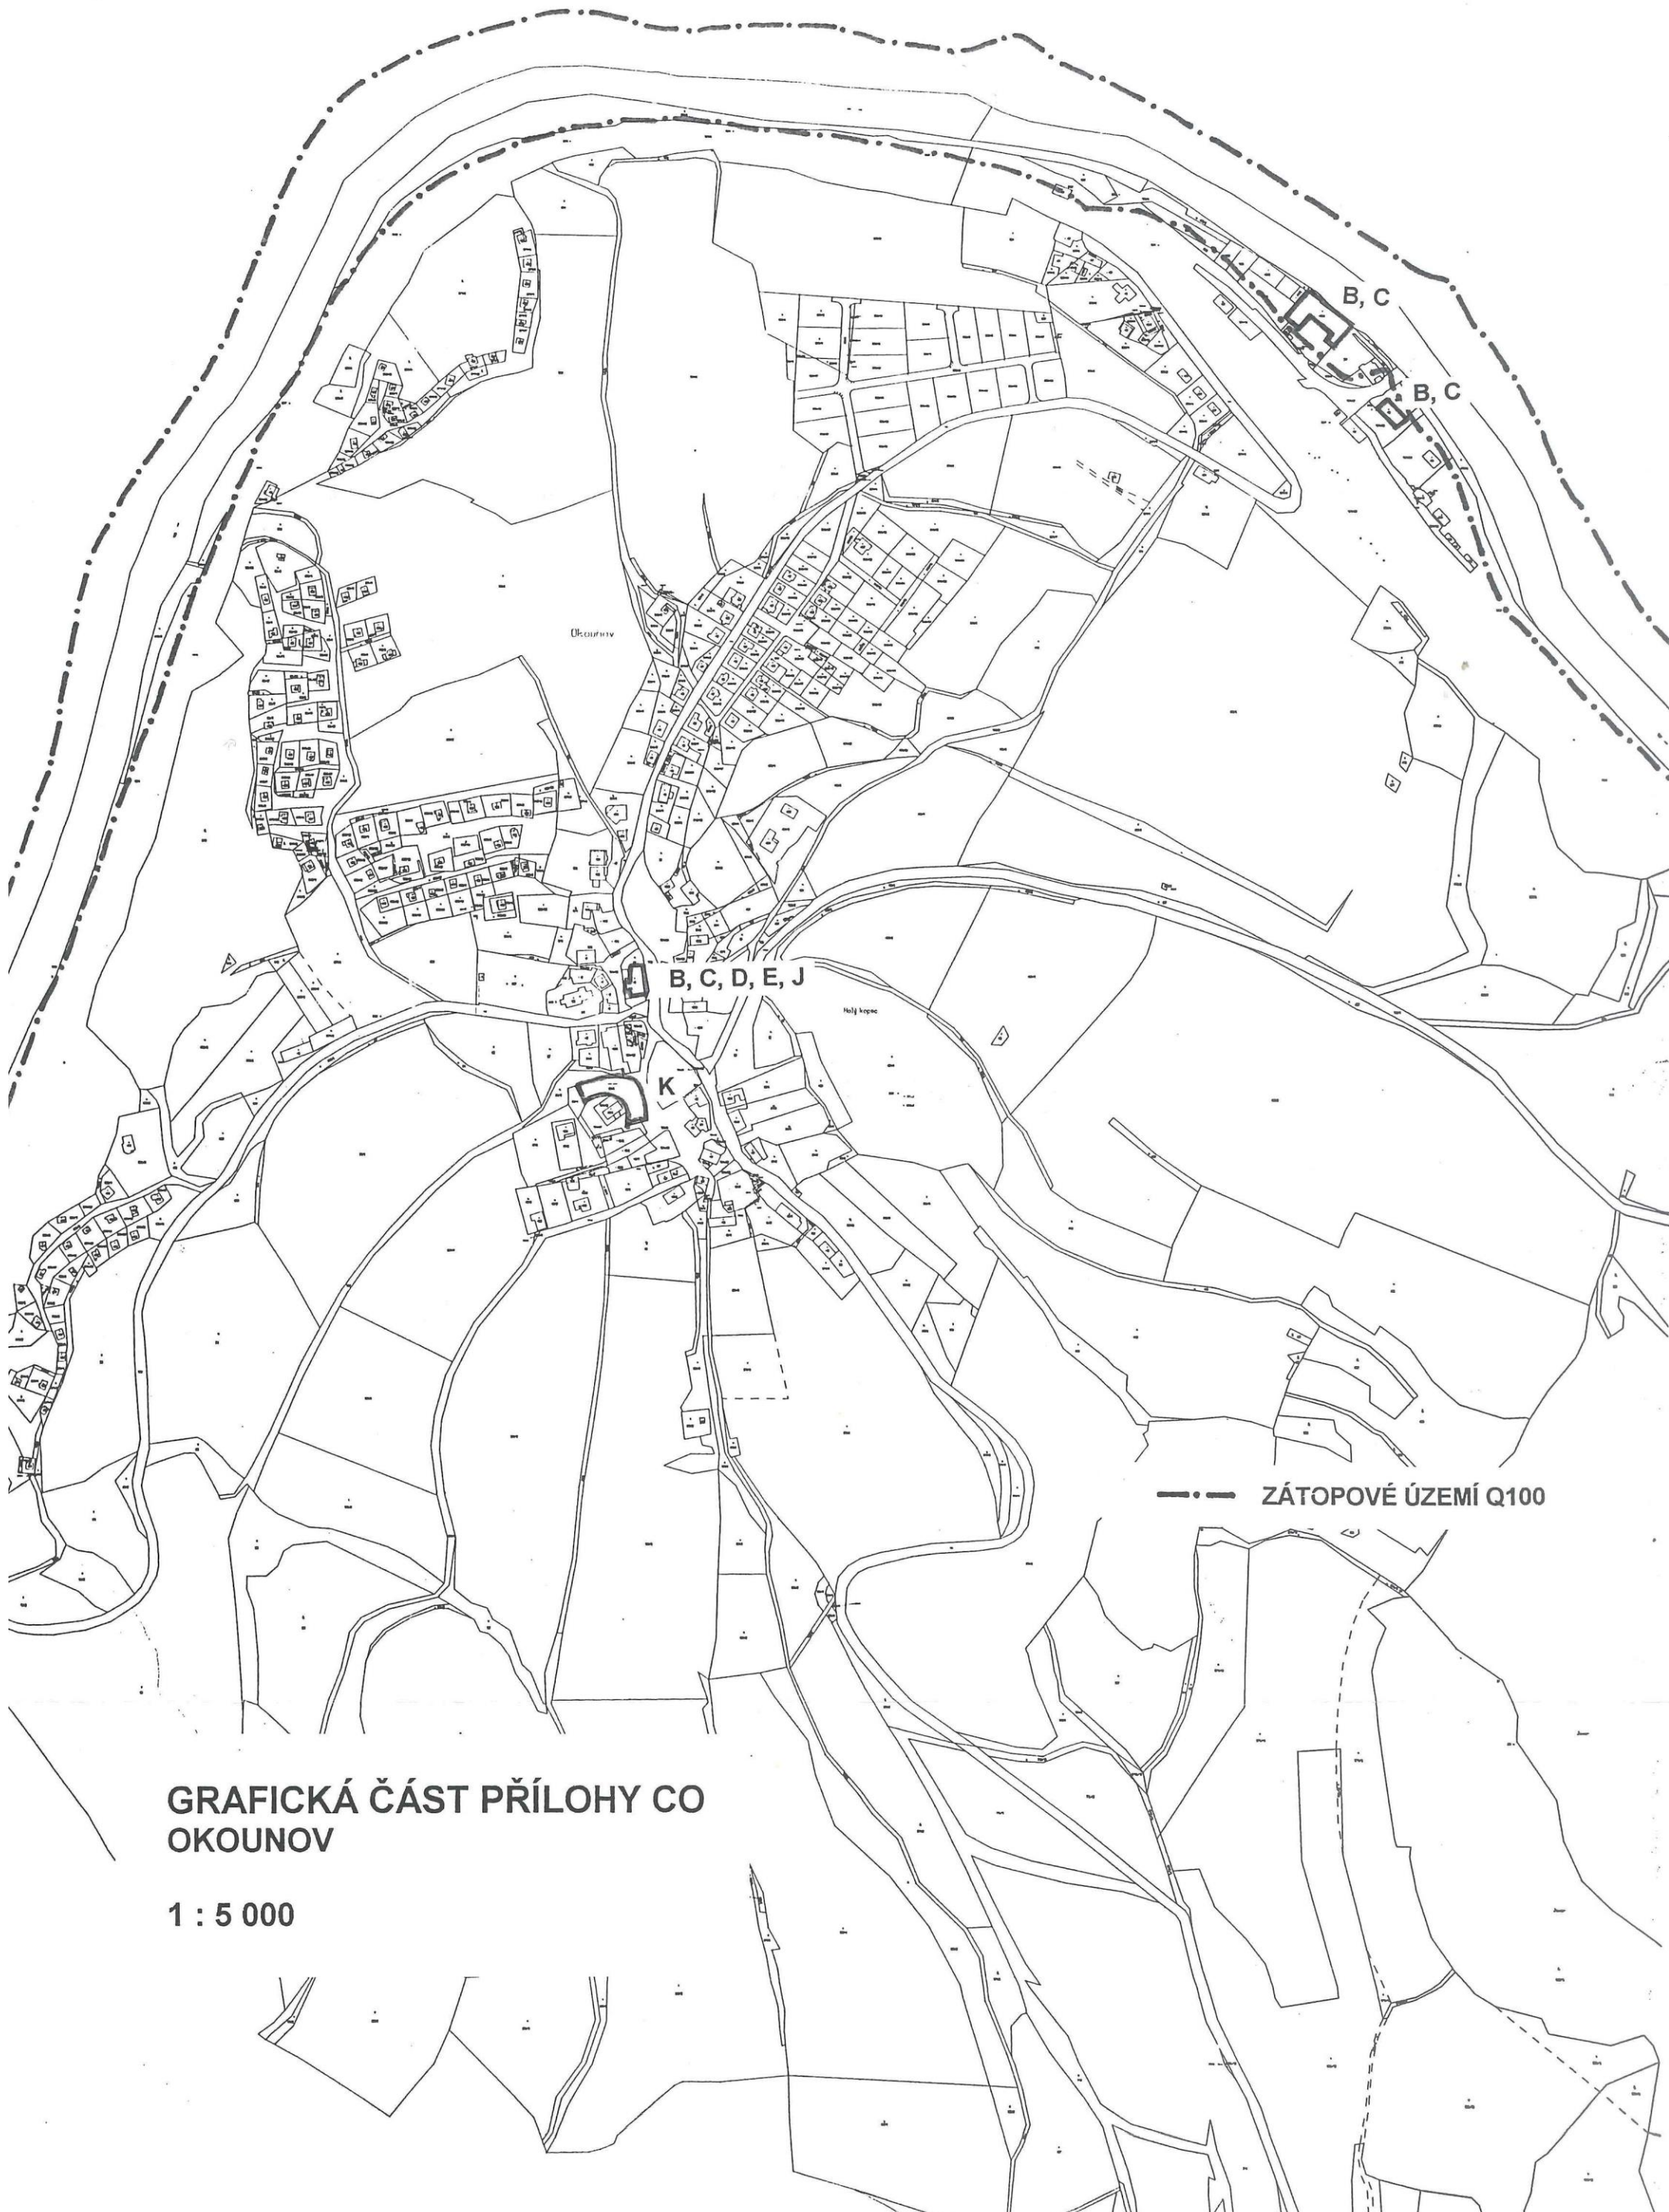

**GRAFICKÁ ČÁST PŘÍLOHY CO
OKOUNOV**

1 : 5 000

--- ZÁTOPOVÉ ÚZEMÍ Q100

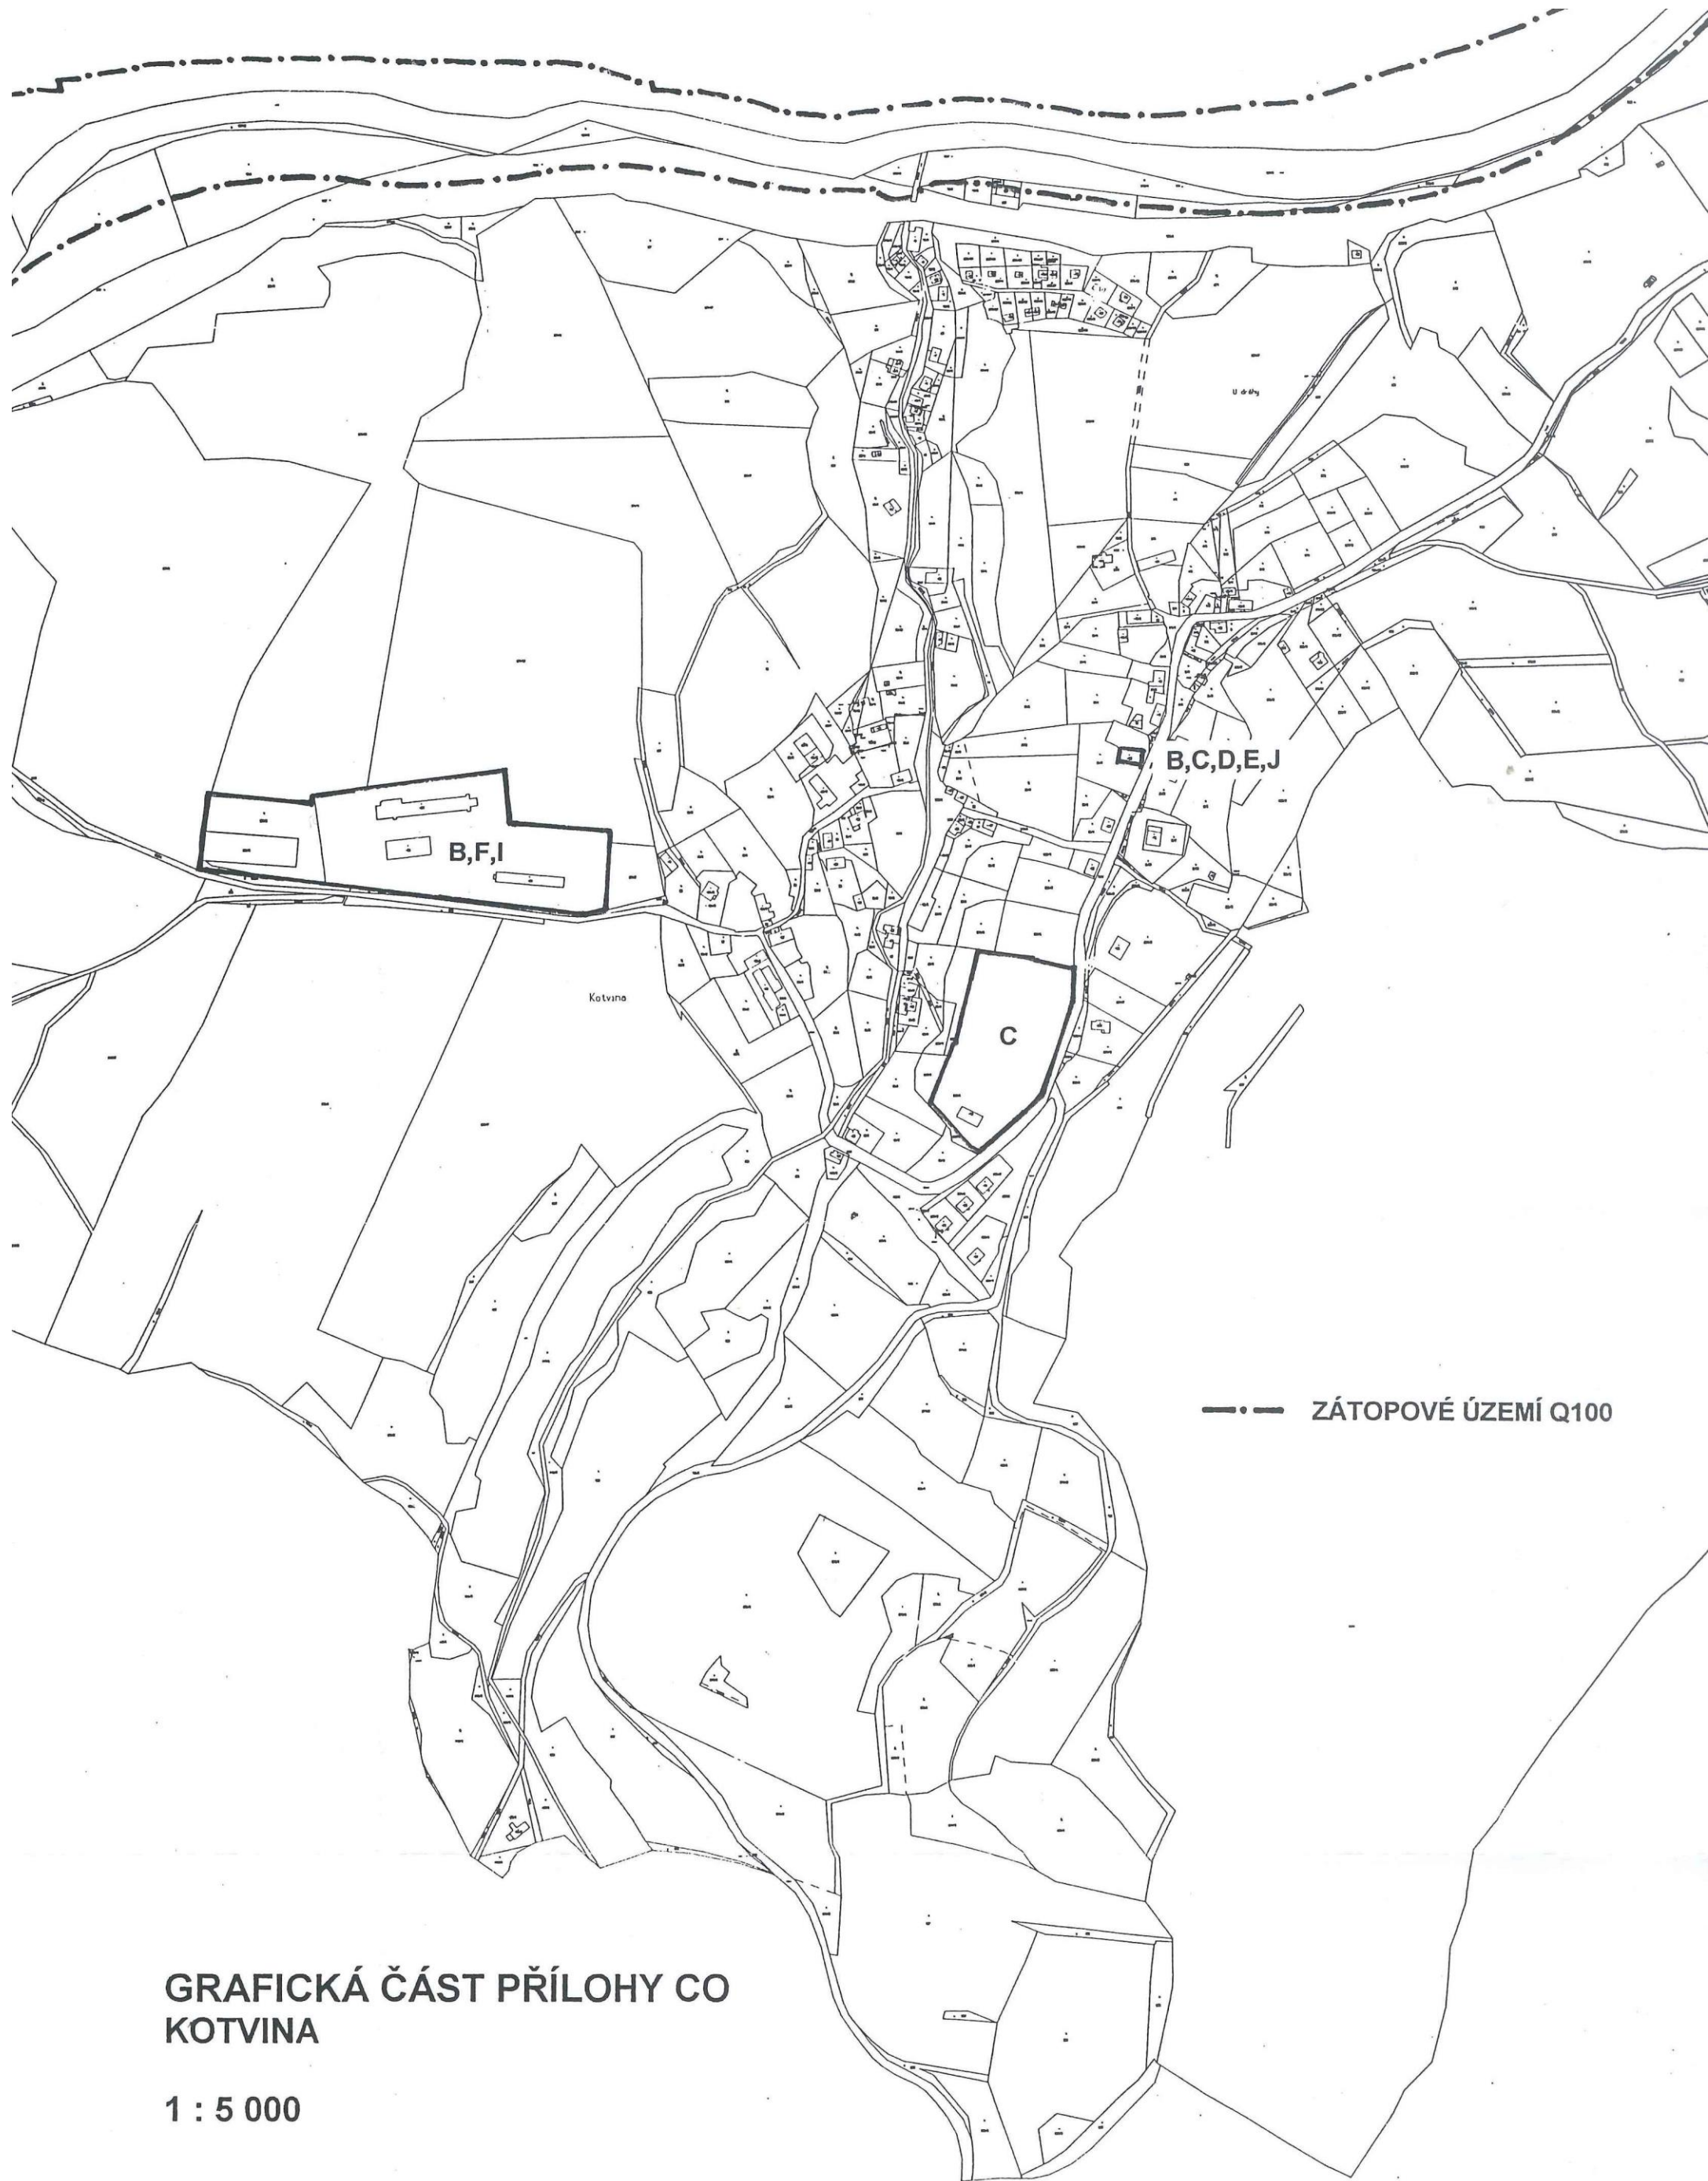


GRAFICKÁ ČÁST PŘÍLOHY CO
KOTVINA

1 : 5 000

GRAFICKÁ ČÁST PŘÍLOHY CO OSLOVICE

1 : 5 000

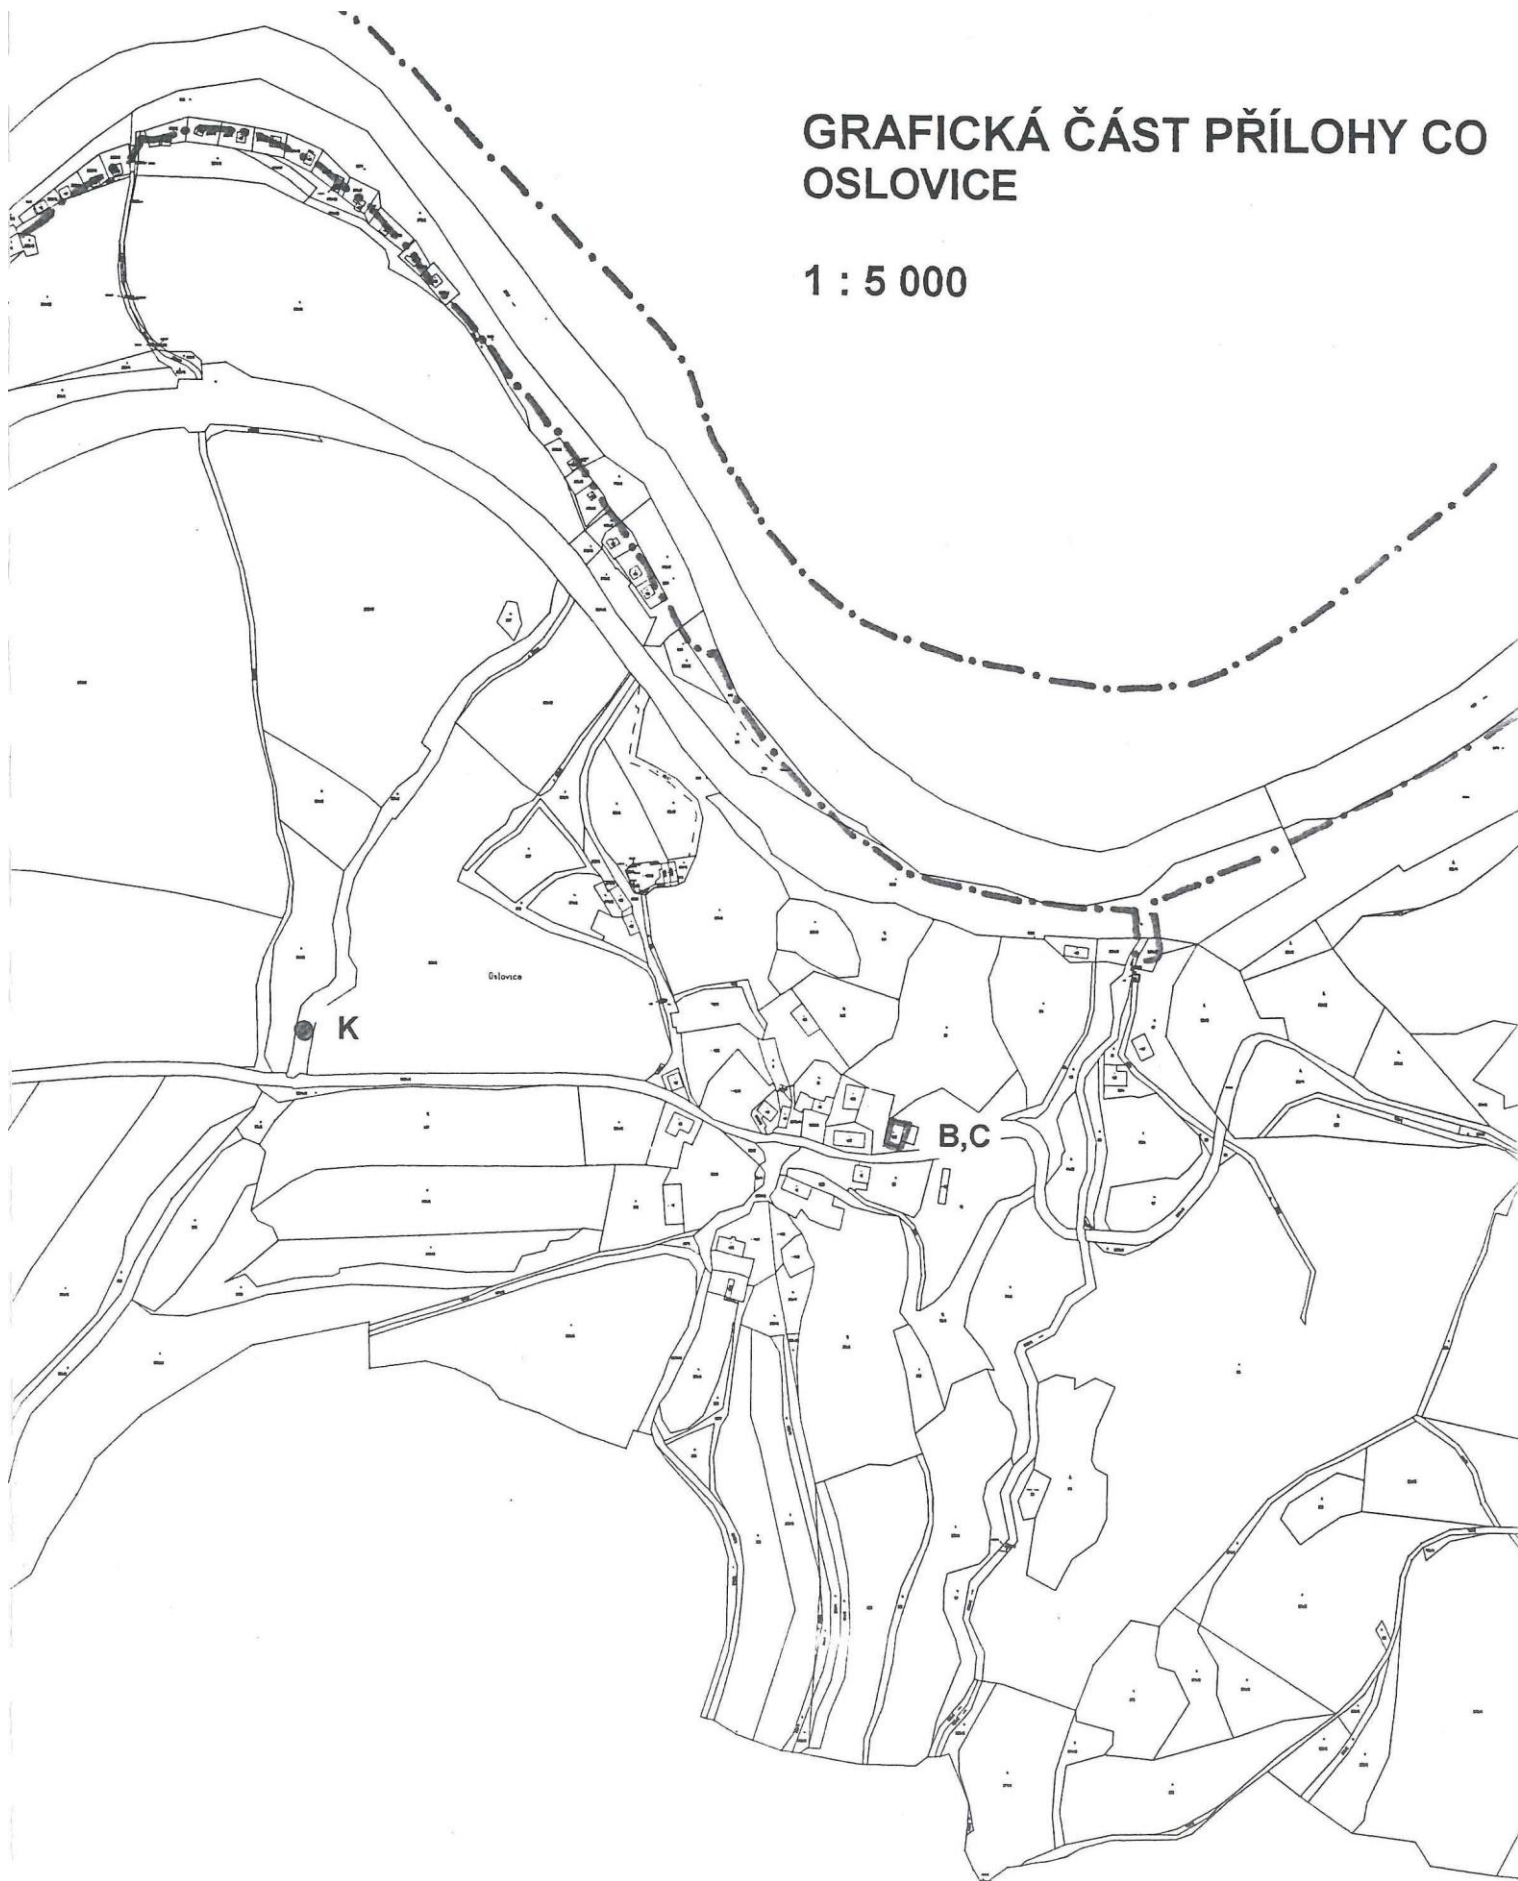

--- ZÁTOPOVÉ ÚZEMÍ Q100