


OKOUNOV

ZMĚNA č. 2 ÚZEMNÍHO PLÁNU

ZÁKLADNÍ ČLENĚNÍ ÚZEMÍ

KOTVINA

1 : 5 000

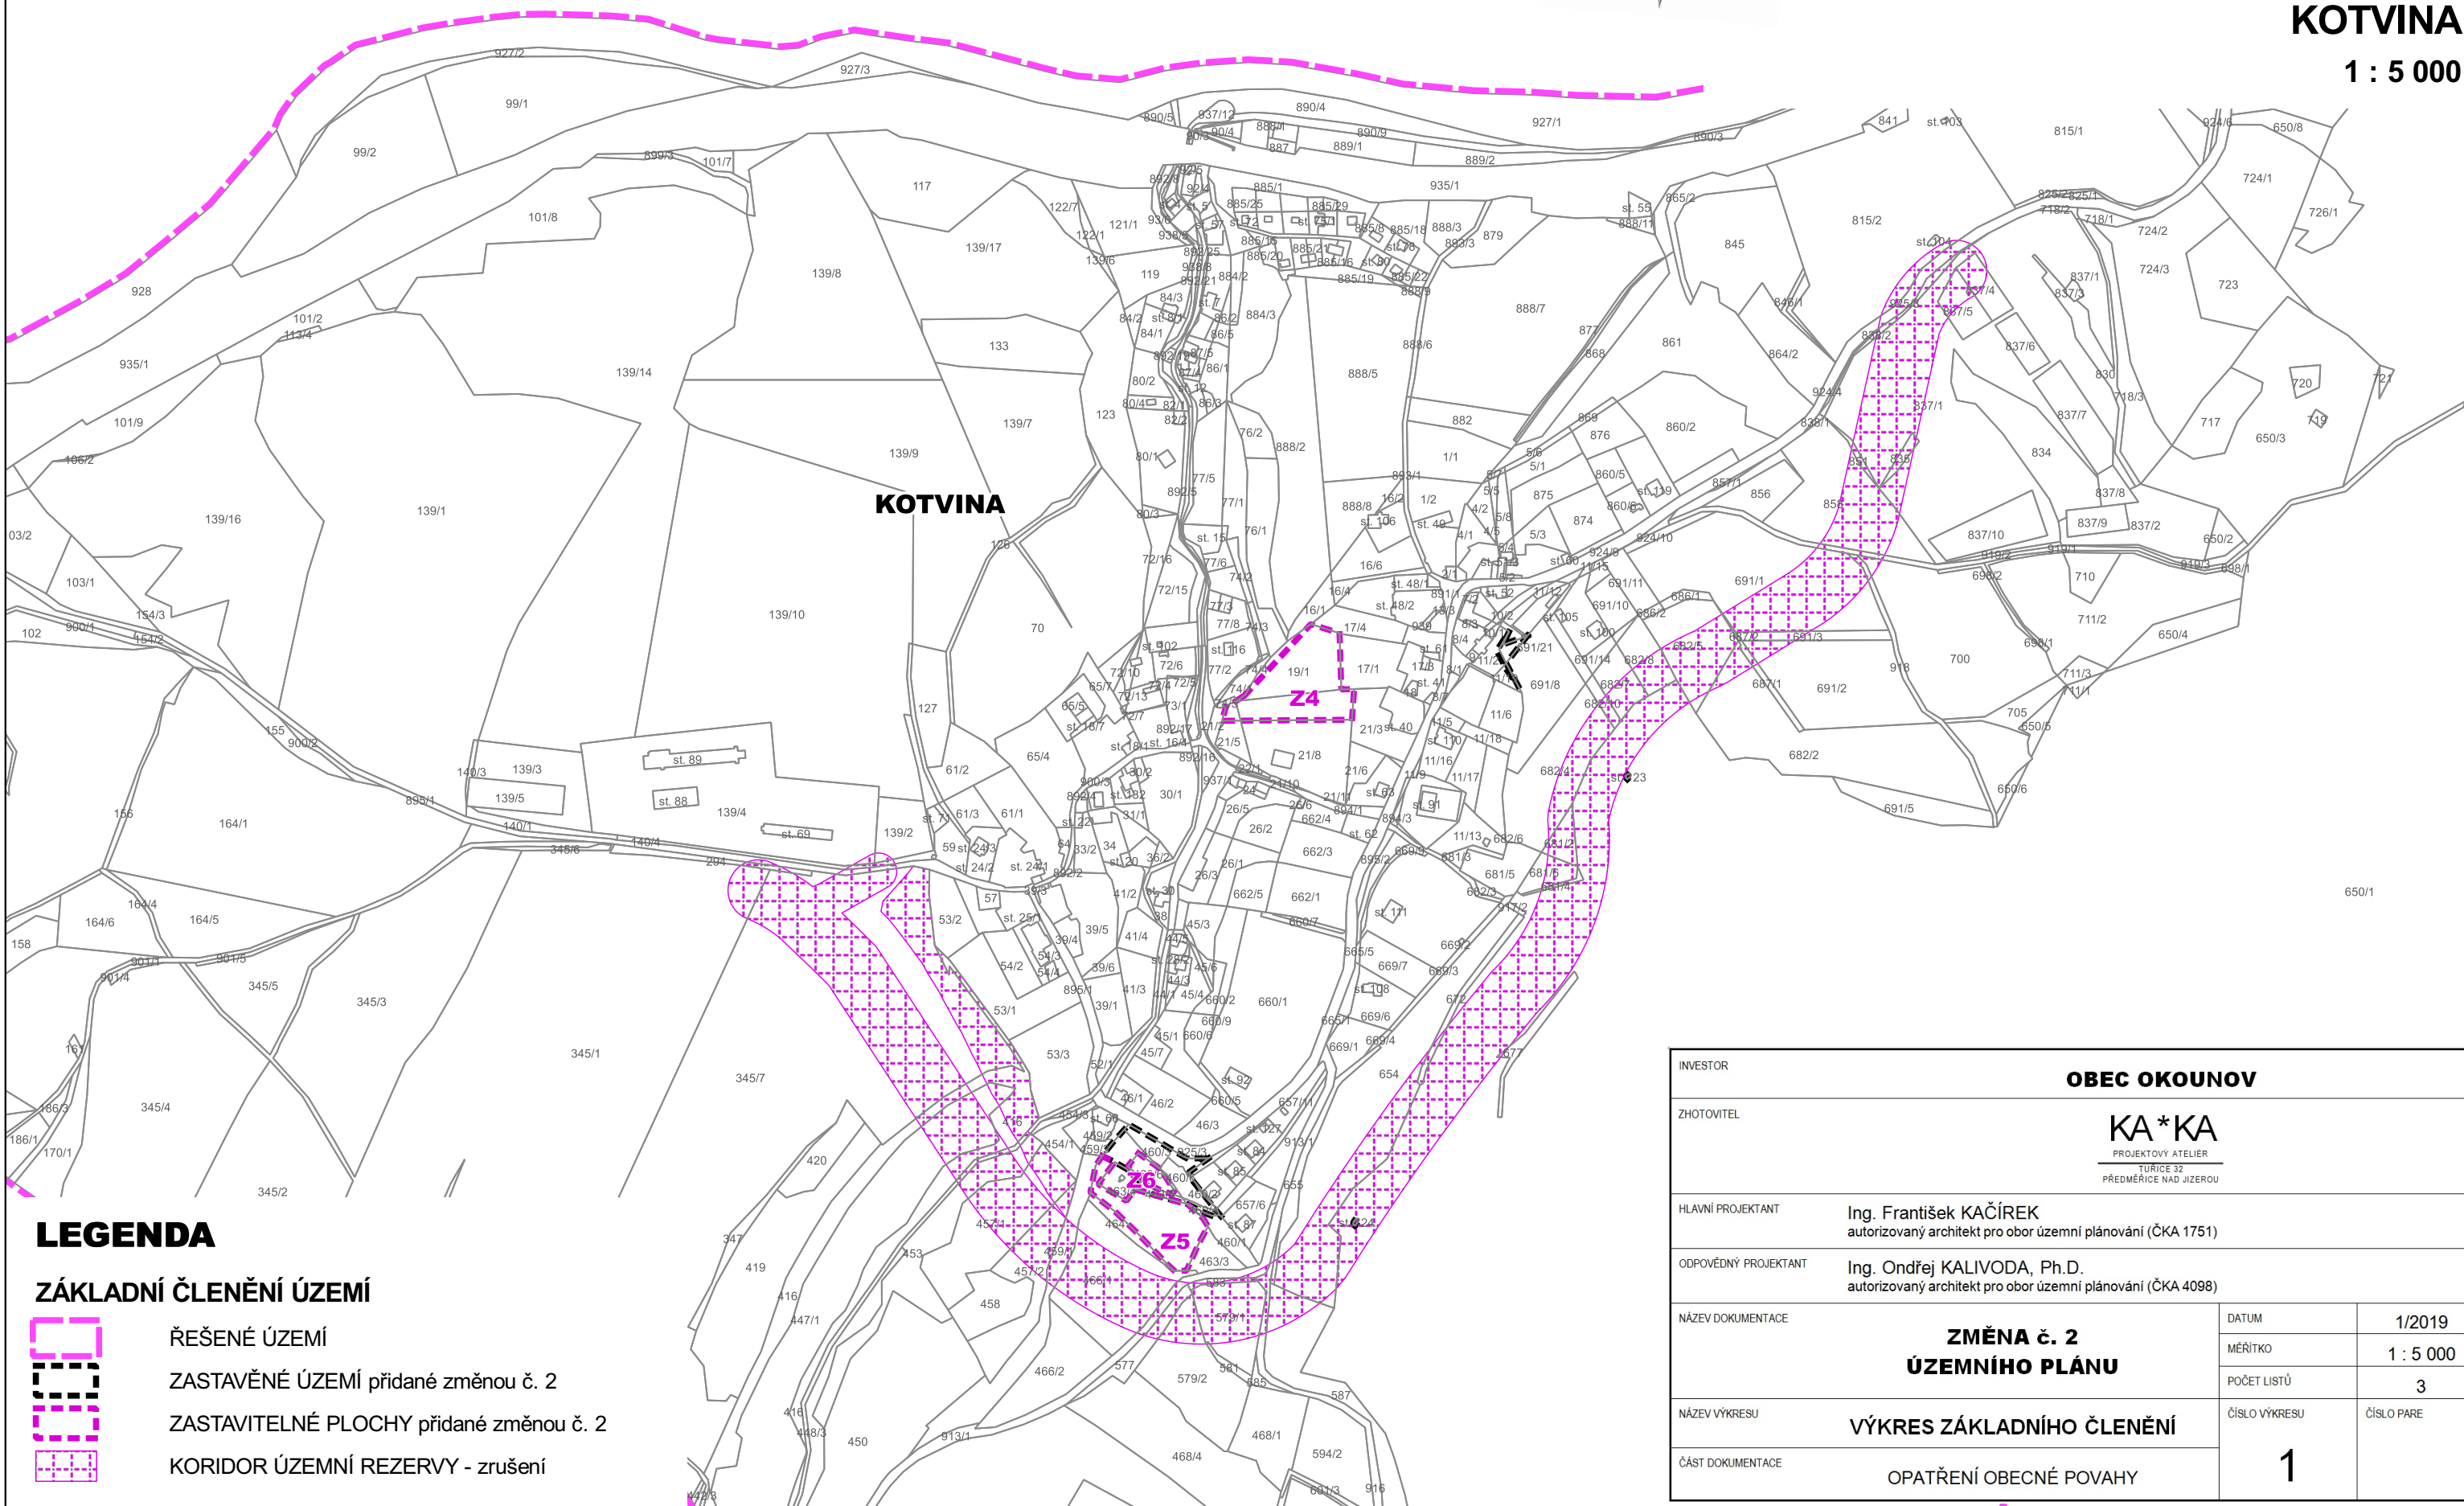

LEGENDA

ZÁKLADNÍ ČLENĚNÍ ÚZEMÍ

- ŘEŠENÉ ÚZEMÍ
- ZASTAVĚNÉ ÚZEMÍ přidané změnou č. 2
- ZASTAVITELNÉ PLOCHY přidané změnou č. 2
- KORIDOR ÚZEMNÍ REZERVY - zrušení

INVESTOR			OBEC OKOUNOV		
ZHOTOVITEL			KA*KA PROJEKTOVÝ ATELIER TUŘICE 32 PŘEDMĚŘICE NAD JIZEROU		
HLAVNÍ PROJEKTANT			Ing. František KAČÍREK autorizovaný architekt pro obor územní plánování (ČKA 1751)		
ODPOVĚDNÝ PROJEKTANT			Ing. Ondřej KALIVODA, Ph.D. autorizovaný architekt pro obor územní plánování (ČKA 4098)		
NÁZEV DOKUMENTACE			ZMĚNA č. 2 ÚZEMNÍHO PLÁNU		
			VÝKRES ZÁKLADNÍHO ČLENĚNÍ		
			OPATŘENÍ OBECNÉ POVAHY		
NÁZEV VÝKRESU			VÝKRES ZÁKLADNÍHO ČLENĚNÍ		
ČÁST DOKUMENTACE			OPATŘENÍ OBECNÉ POVAHY		
DATUM			1/2019		
MĚŘITKO			1 : 5 000		
POČET LISTŮ			3		
ČÍSLO VÝKRESU			ČÍSLO PARE		
			1		