

OKOUNOV

ZMĚNA č. 2 ÚZEMNÍHO PLÁNU

HLAVNÍ VÝKRES

OSLOVICE

1 : 5 000

LEGENDA

ZÁKLADNÍ ČLENĚNÍ ÚZEMÍ


- ŘEŠENÉ ÚZEMÍ
- ZASTAVĚNÉ ÚZEMÍ přidané změnou č. 2
- ZASTAVITELNÉ PLOCHY přidané změnou č. 2
- KORIDOR ÚZEMNÍ REZERVY - zrušení

PLOCHY S ROZDÍLNÝM ZPŮSOBEM VYUŽITÍ

- | STAV | NAVRH | |
|------|---|--|
| BV | BYDLENÍ V RODINNÝCH DOMECH - VENKOVSKÉ | |
| SV | PLOCHY SMÍŠENÉ OBYTNÉ - VENKOVSKÉ | |
| RI | PLOCHY STAVEB PRO RODINNOU REKREACI | |
| OV | VEŘEJNÉ OBČANSKÉ VYBAVENÍ | |
| DZ | DOPRAVNÍ INFRASTRUKTURA ŽELEZNIČNÍ | |
| TV | PLOCHY TECHNICKÉ INFRASTRUKTURY | |
| TO | PLOCHY PRO STAVBY A ZAŘÍZENÍ PRO NAKLÁDÁNÍ S ODPADY | |
| PV | VEŘEJNÁ PROSTRANSTVÍ | |
| ZV | ZELEŇ VEŘEJNÁ | |
| NV | ZELEŇ VYSOKÁ A MIMOLESNÍ | |

KONCEPCE VEŘEJNÉ INFRASTRUKTURY

- MÍSTNÍ A ÚČELOVÉ KOMUNIKACE
- KANALIZAČNÍ STOKA
- KANALIZAČNÍ STOKA - zrušení
- ČISTÍRNA ODPADNÍCH VOD
- ČISTÍRNA ODPADNÍCH VOD - zrušení

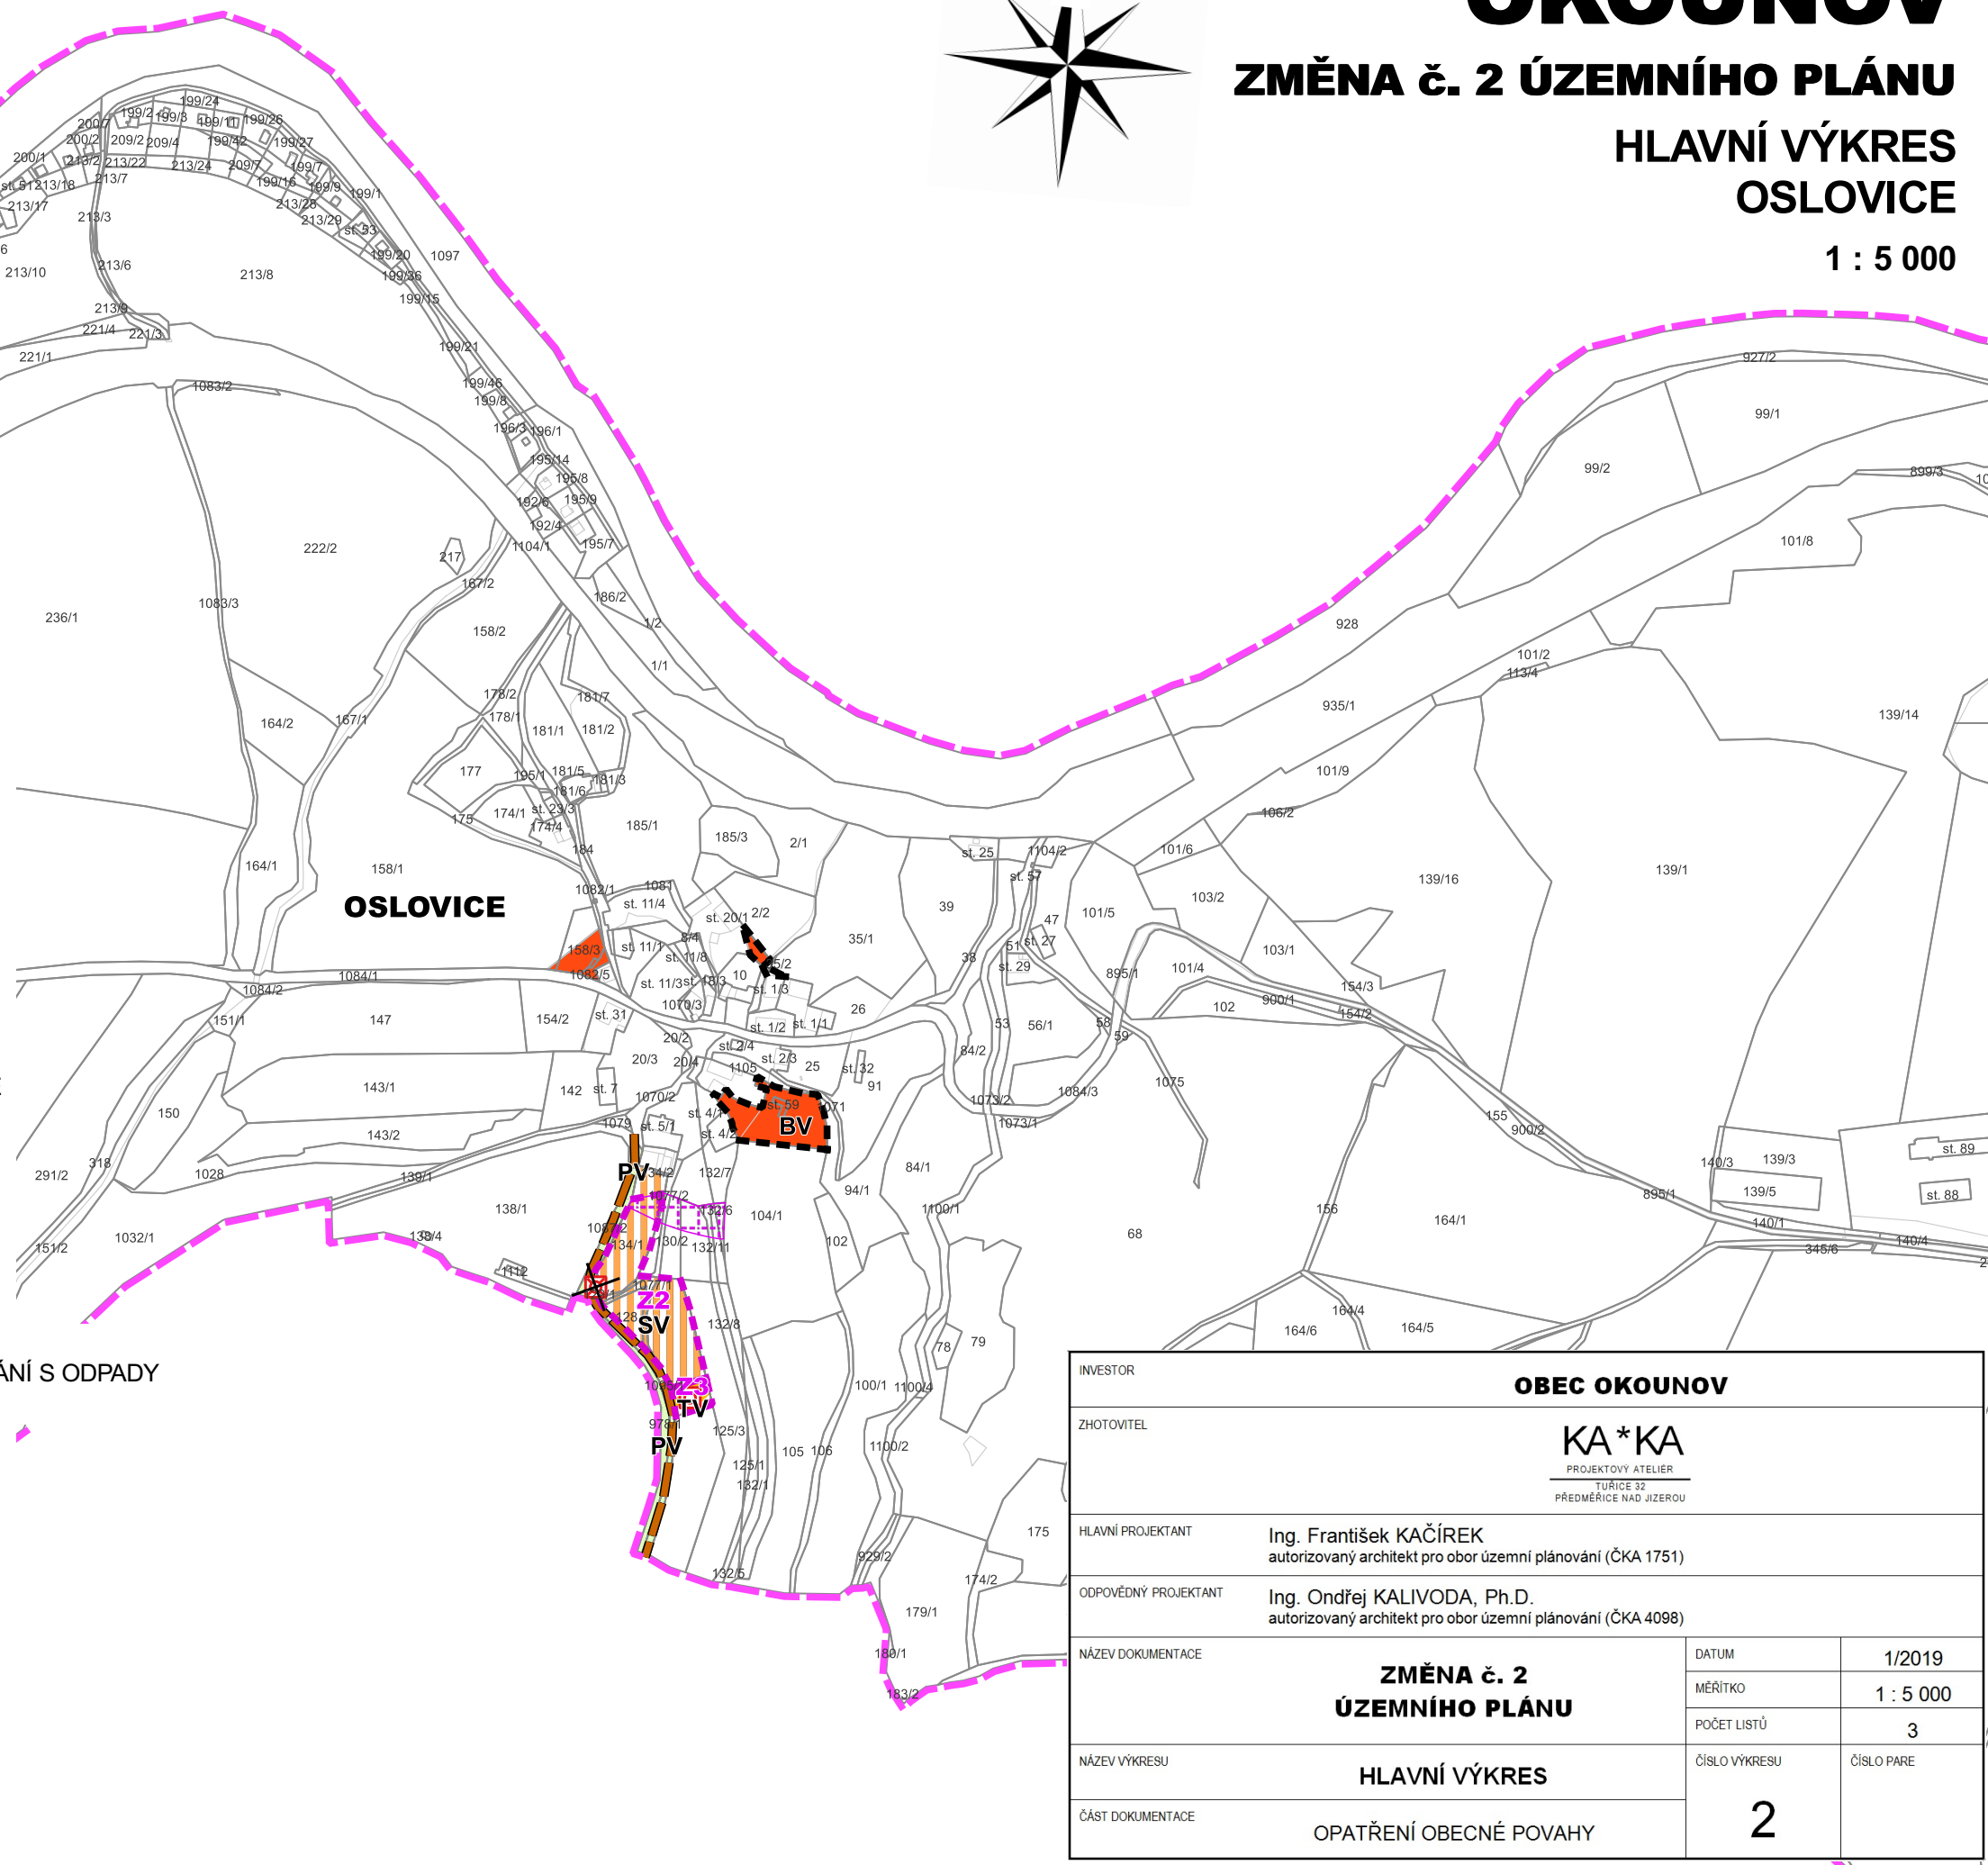

INVESTOR		OBEC OKOUNOV	
ZHOTOVITEL		KA * KA PROJEKTOVÝ ATELIER TUŘICE 32 PŘEDMĚŘICE NAD JIZEROU	
HLAVNÍ PROJEKTANT		Ing. František KAČÍREK autorizovaný architekt pro obor územní plánování (ČKA 1751)	
ODPOVĚDNÝ PROJEKTANT		Ing. Ondřej KALIVODA, Ph.D. autorizovaný architekt pro obor územní plánování (ČKA 4098)	
NÁZEV DOKUMENTACE		ZMĚNA č. 2 ÚZEMNÍHO PLÁNU	
		DATUM	1/2019
		MĚŘITKO	1 : 5 000
		POČET LISTŮ	3
NÁZEV VÝKRESU		HLAVNÍ VÝKRES	
ČÁST DOKUMENTACE		OPATŘENÍ OBECNÉ POVAHY	
		2	