


OKOUNOV

ZMĚNA č. 2 ÚZEMNÍHO PLÁNU

HLAVNÍ VÝKRES KOTVINA

1 : 5 000

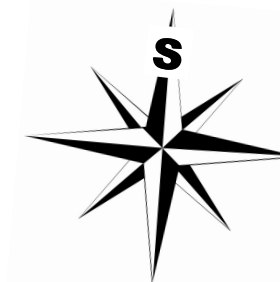

LEGENDA

ZÁKLADNÍ ČLENĚNÍ ÚZEMÍ


- ŘEŠENÉ ÚZEMÍ
- ZASTAVĚNÉ ÚZEMÍ přidané změnou č. 2
- ZASTAVITELNÉ PLOCHY přidané změnou č. 2
- KORIDOR ÚZEMNÍ REZERVY - zrušení

PLOCHY S ROZDÍLNÝM ZPŮSOBEM VYUŽITÍ

- | STAV | NAVRH | |
|------|-------|--|
| | | BV - BYDLENÍ V RODINNÝCH DOMECH - VENKOVSKÉ |
| | | SV - PLOCHY SMÍŠENÉ OBYTNÉ - VENKOVSKÉ |
| | | RI - PLOCHY STAVEB PRO RODINNOU REKREACI |
| | | OV - VEŘEJNÉ OBČANSKÉ VYBAVENÍ |
| | | DZ - DOPRAVNÍ INFRASTRUKTURA ŽELEZNIČNÍ |
| | | TV - PLOCHY TECHNICKÉ INFRASTRUKTURY |
| | | TO - PLOCHY PRO STAVBY A ZAŘÍZENÍ PRO NAKLÁDÁNÍ S ODPADY |
| | | PV - VEŘEJNÁ PROSTRANSTVÍ |
| | | ZV - ZELEŇ VEŘEJNÁ |
| | | NV - ZELEŇ VYSOKÁ A MIMOLESNÍ |

KONCEPCE VEŘEJNÉ INFRASTRUKTURY

- MÍSTNÍ A ÚČELOVÉ KOMUNIKACE
- KANALIZAČNÍ STOKA
- KANALIZAČNÍ STOKA - zrušení
- ČISTÍRNA ODPADNÍCH VOD
- ČISTÍRNA ODPADNÍCH VOD - zrušení

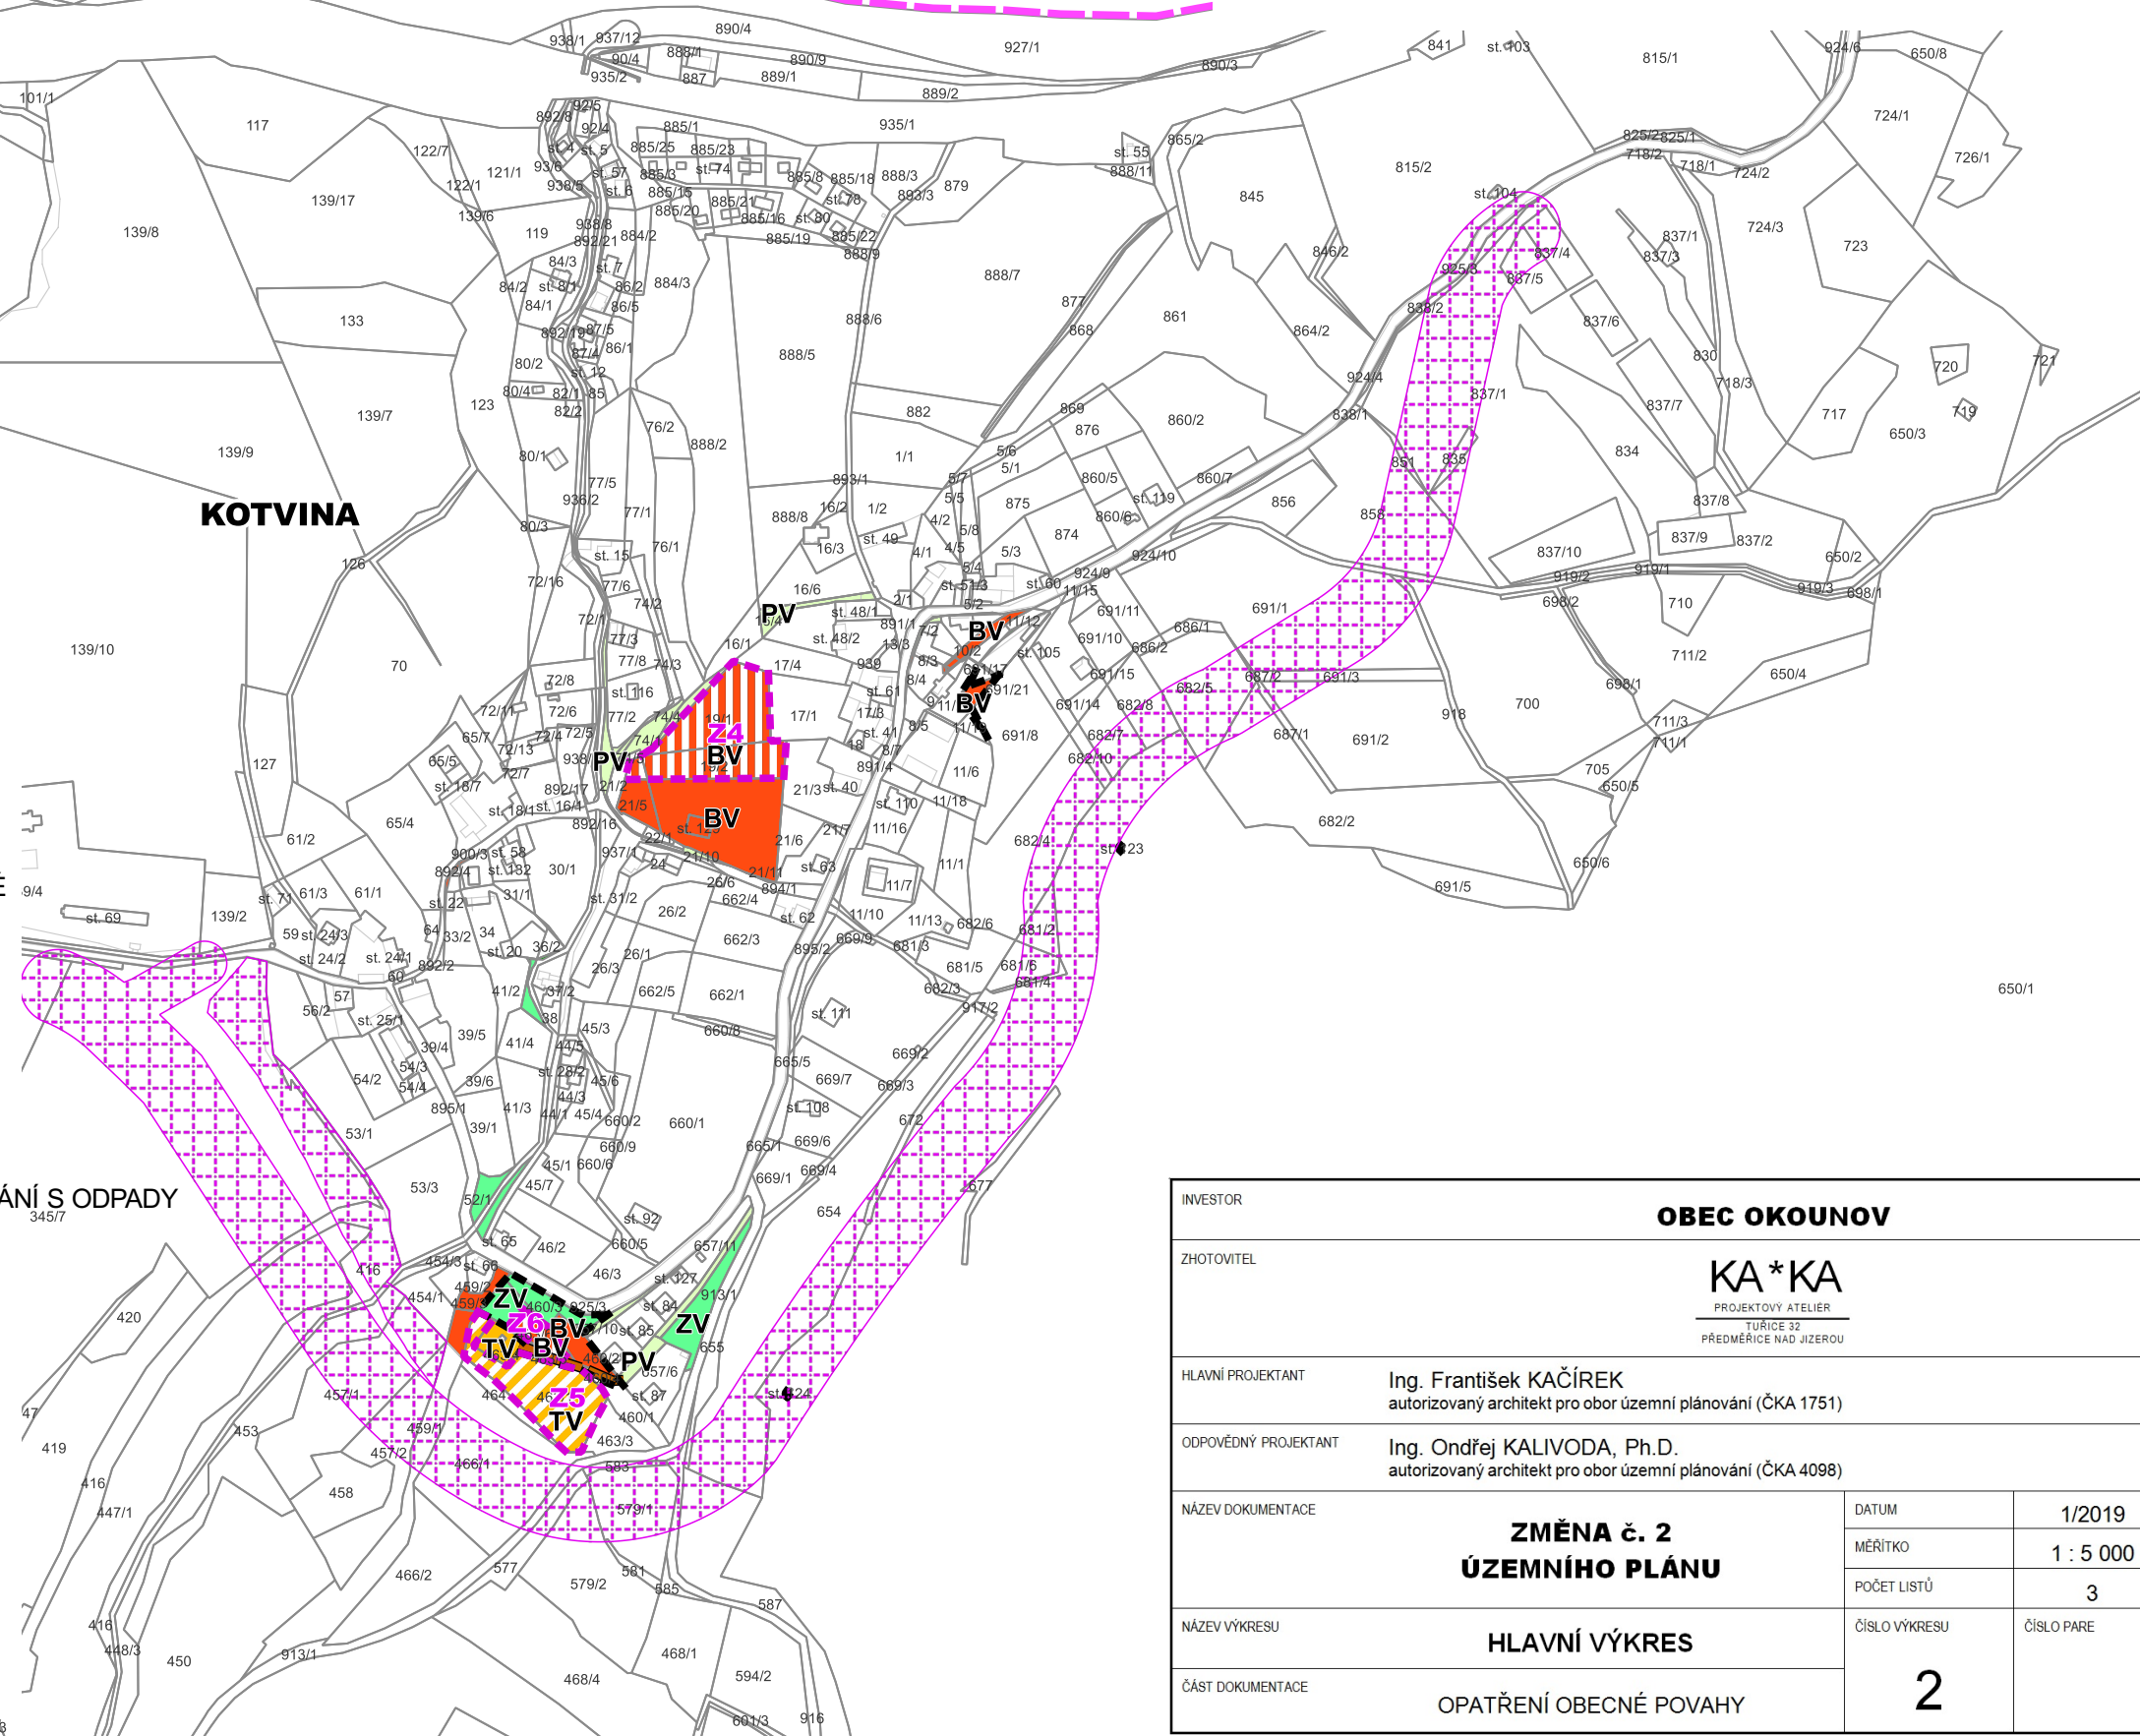

INVESTOR		OBEC OKOUNOV		
ZHOTOVITEL		KA*KA PROJEKTOVÝ ATELIER TUŘICE 32 PŘEDMĚŘICE NAD JIZEROU		
HLAVNÍ PROJEKTANT	Ing. František KAČÍREK autorizovaný architekt pro obor územní plánování (ČKA 1751)			
ODPOVĚDNÝ PROJEKTANT	Ing. Ondřej KALIVODA, Ph.D. autorizovaný architekt pro obor územní plánování (ČKA 4098)			
NÁZEV DOKUMENTACE	ZMĚNA č. 2 ÚZEMNÍHO PLÁNU		DATUM	1/2019
			MĚŘITKO	1 : 5 000
			POČET LISTŮ	3
NÁZEV VÝKRESU	HLAVNÍ VÝKRES		ČÍSLO VÝKRESU	ČÍSLO PARE
ČÁST DOKUMENTACE	OPATŘENÍ OBECNÉ POVAHY		2	