


# OKOUNOV

## ZMĚNA č. 2 ÚZEMNÍHO PLÁNU

## PŘEDPOKLÁDANÉ ZÁBORY PŮDNÍHO FONDU

# KOTVINA

**1 : 5 000**

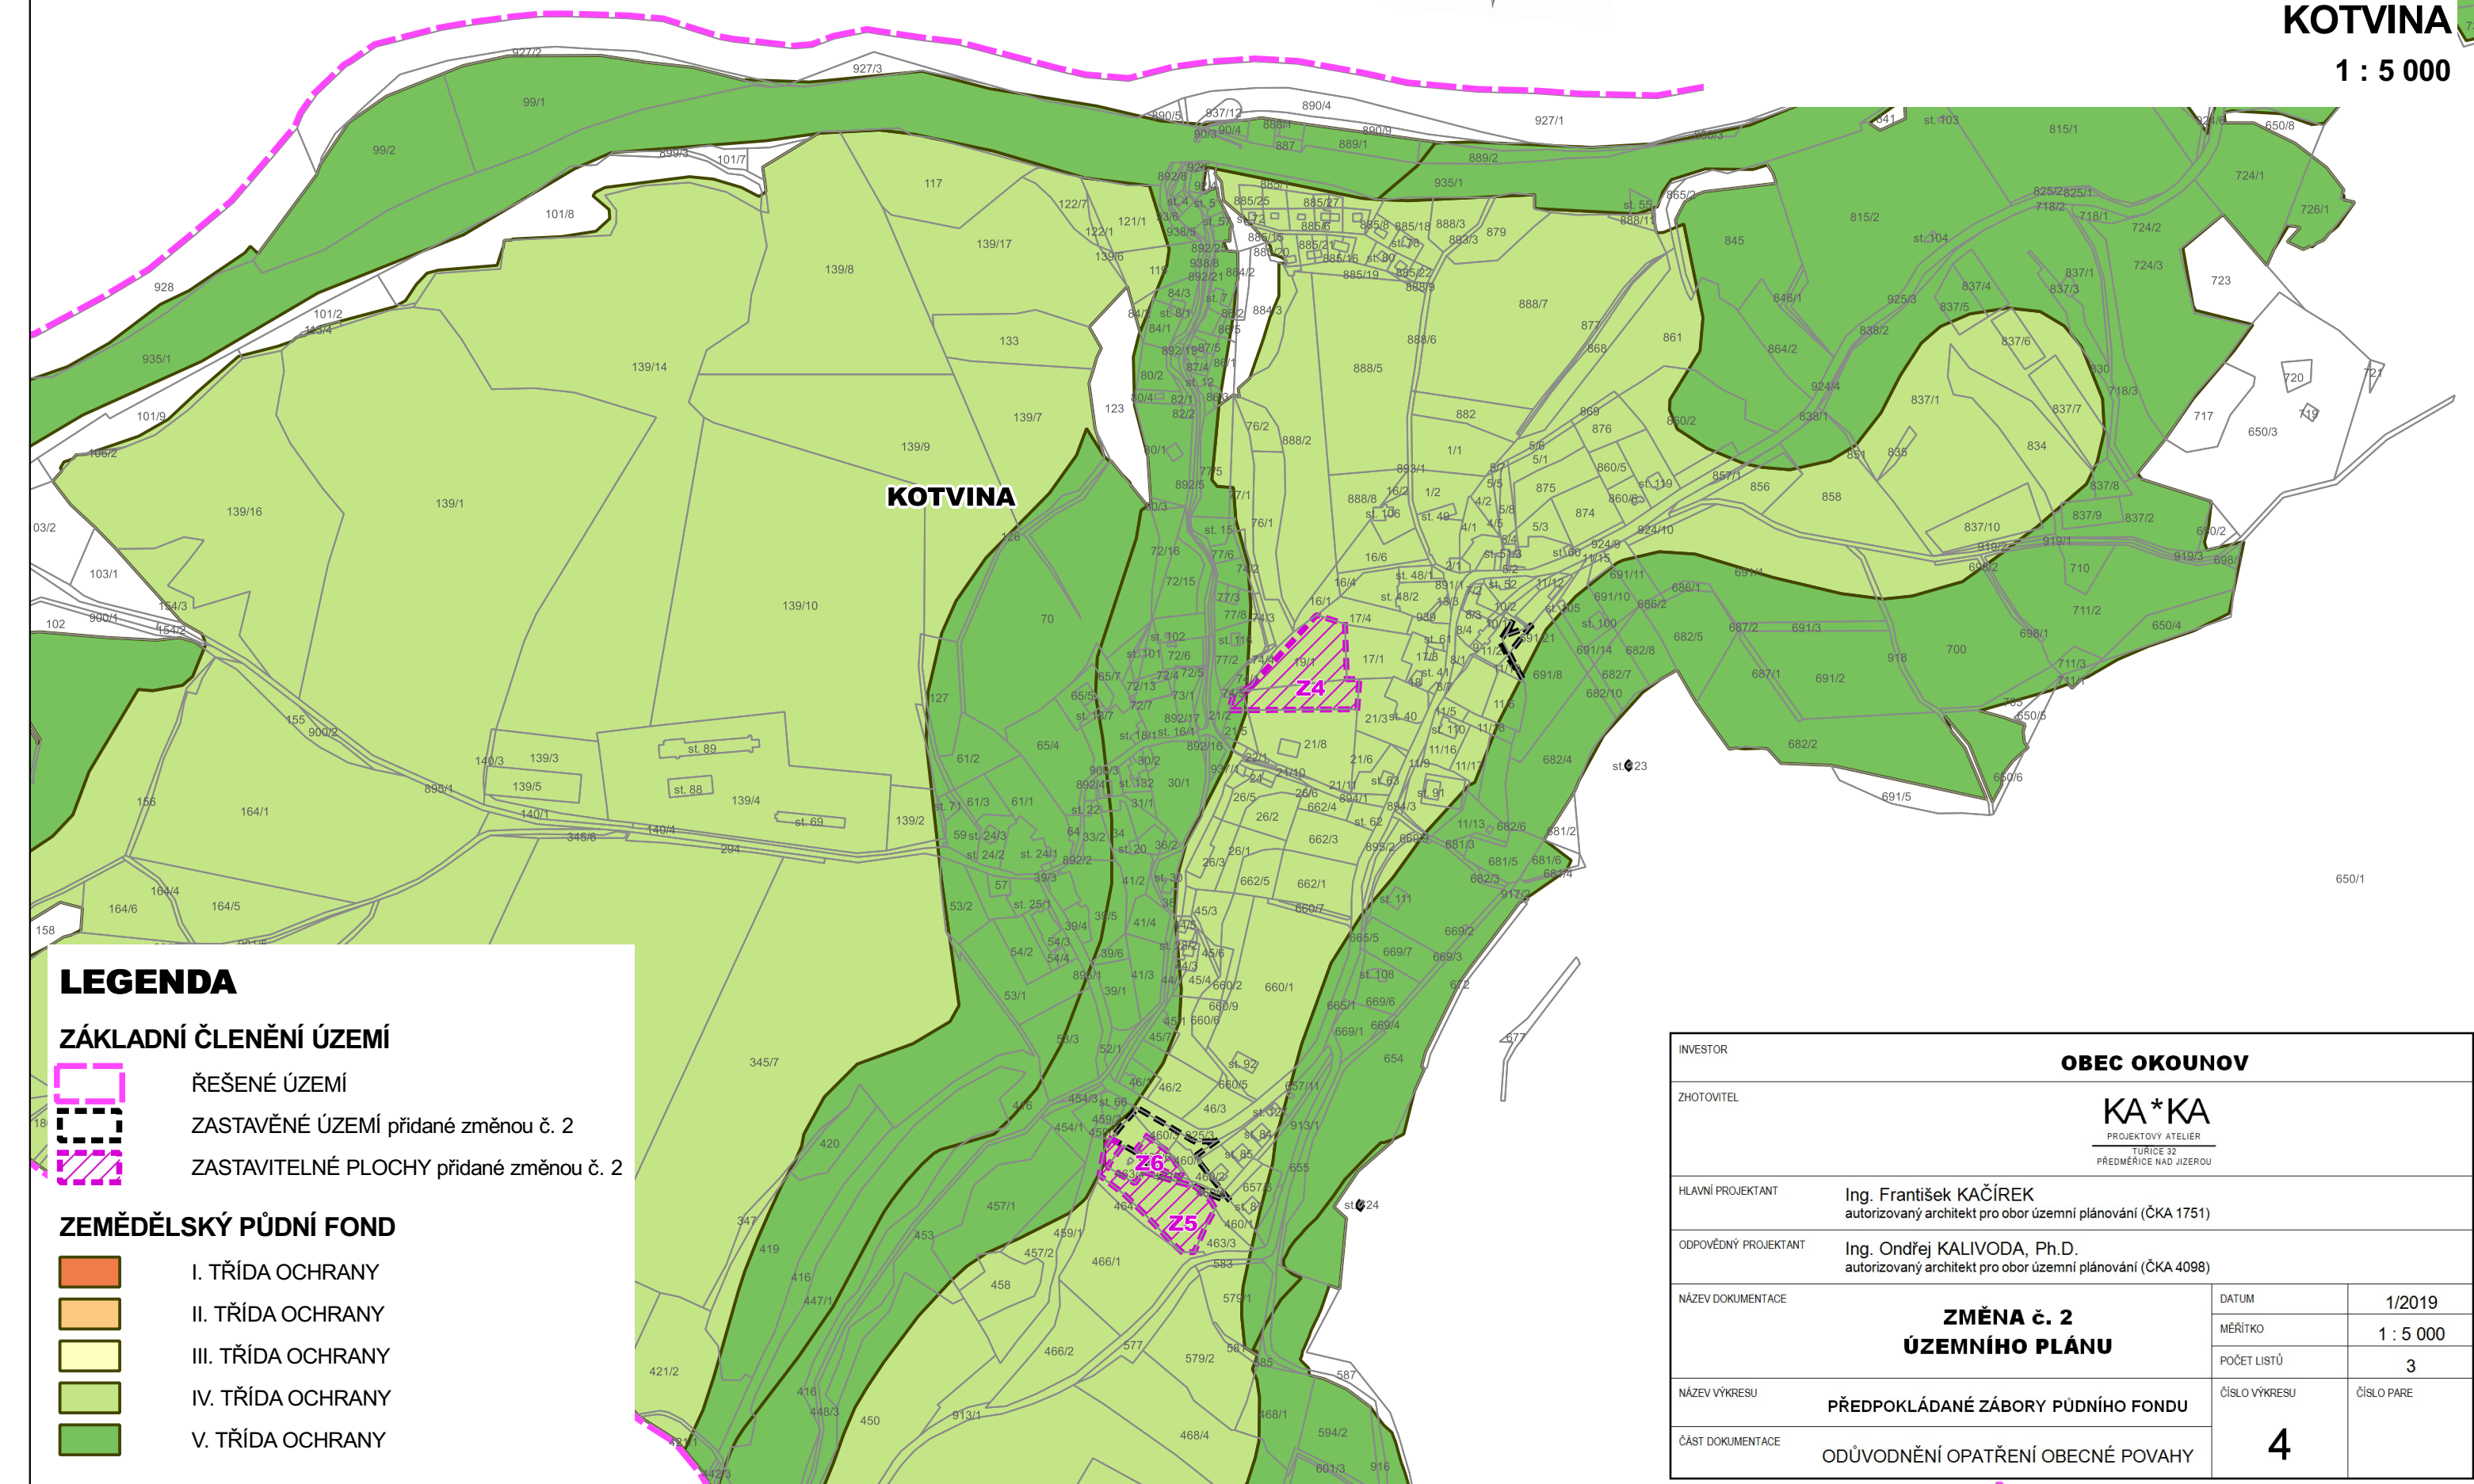

## LEGENDA

## ZÁKLADNÍ ČLENĚNÍ ÚZEMÍ



## ŘEŠENÉ ÚZEMÍ

ZASTAVĚNÉ ÚZEMÍ přidané změnou č. 2

ZASTAVITELNÉ PLOCHY přidané změnou č. 2

**ZEMĚDĚLSKÝ PŮDNÍ FOND**



## I. TŘÍDA OCHRANY

## II. TŘÍDA OCHRANY

### III. TŘÍDA OCHRANY

#### IV. TŘÍDA OCHRANY

## V. TŘÍDA OCHRANY

|                                    |  |   |              |  |
|------------------------------------|--|---|--------------|--|
| INVESTOR                           |  |   | OBEC OKOUNOV |  |
| ZHOTOVITEL                         |  | <div>KA*KA</div> <div>PROJEKTOVÝ ATELIER</div> <div>TURICE 32</div> <div>PŘEDMĚŘICE NAD JIZEROU</div> |              |  |
| HLAVNÍ PROJEKTANT                  |  | Ing. František KAČÍREK<br>autorizovaný architekt pro obor územní plánování (ČKA 1751)                 |              |  |
| ODPOVĚDNÝ PROJEKTANT               |  | Ing. Ondřej KALIVODA, Ph.D.<br>autorizovaný architekt pro obor územní plánování (ČKA 4098)            |              |  |
| NÁZEV DOKUMENTACE                  |  | <div>ZMĚNA č. 2</div> <div>ÚZEMNÍHO PLÁNU</div>                                                       |              |  |
| NÁZEV VÝKRESU                      |  | DATUM                                                                                                 | 1/2019       |  |
|                                    |  | MĚŘÍTKO                                                                                               | 1 : 5 000    |  |
| ČÁST DOKUMENTACE                   |  | POČET LISTŮ                                                                                           | 3            |  |
| PŘEDPOKLÁDANÉ ZÁBORY PŮDNÍHO FONDU |  | ČÍSLO VÝKRESU                                                                                         | ČÍSLO PARE   |  |
| ODŮVODNĚNÍ OPATŘENÍ OBECNÉ POVAHY  |  | 4   |              |  |