

# OKOUNOV



## ODŮVODNĚNÍ ÚZEMNÍHO PLÁNU

DOPRAVNÍ ŘEŠENÍ

ŽÁDROVÉ ÚZEMÍ

SÍDLO KOTVINA

MĚŘÍTKO 1 : 2 880

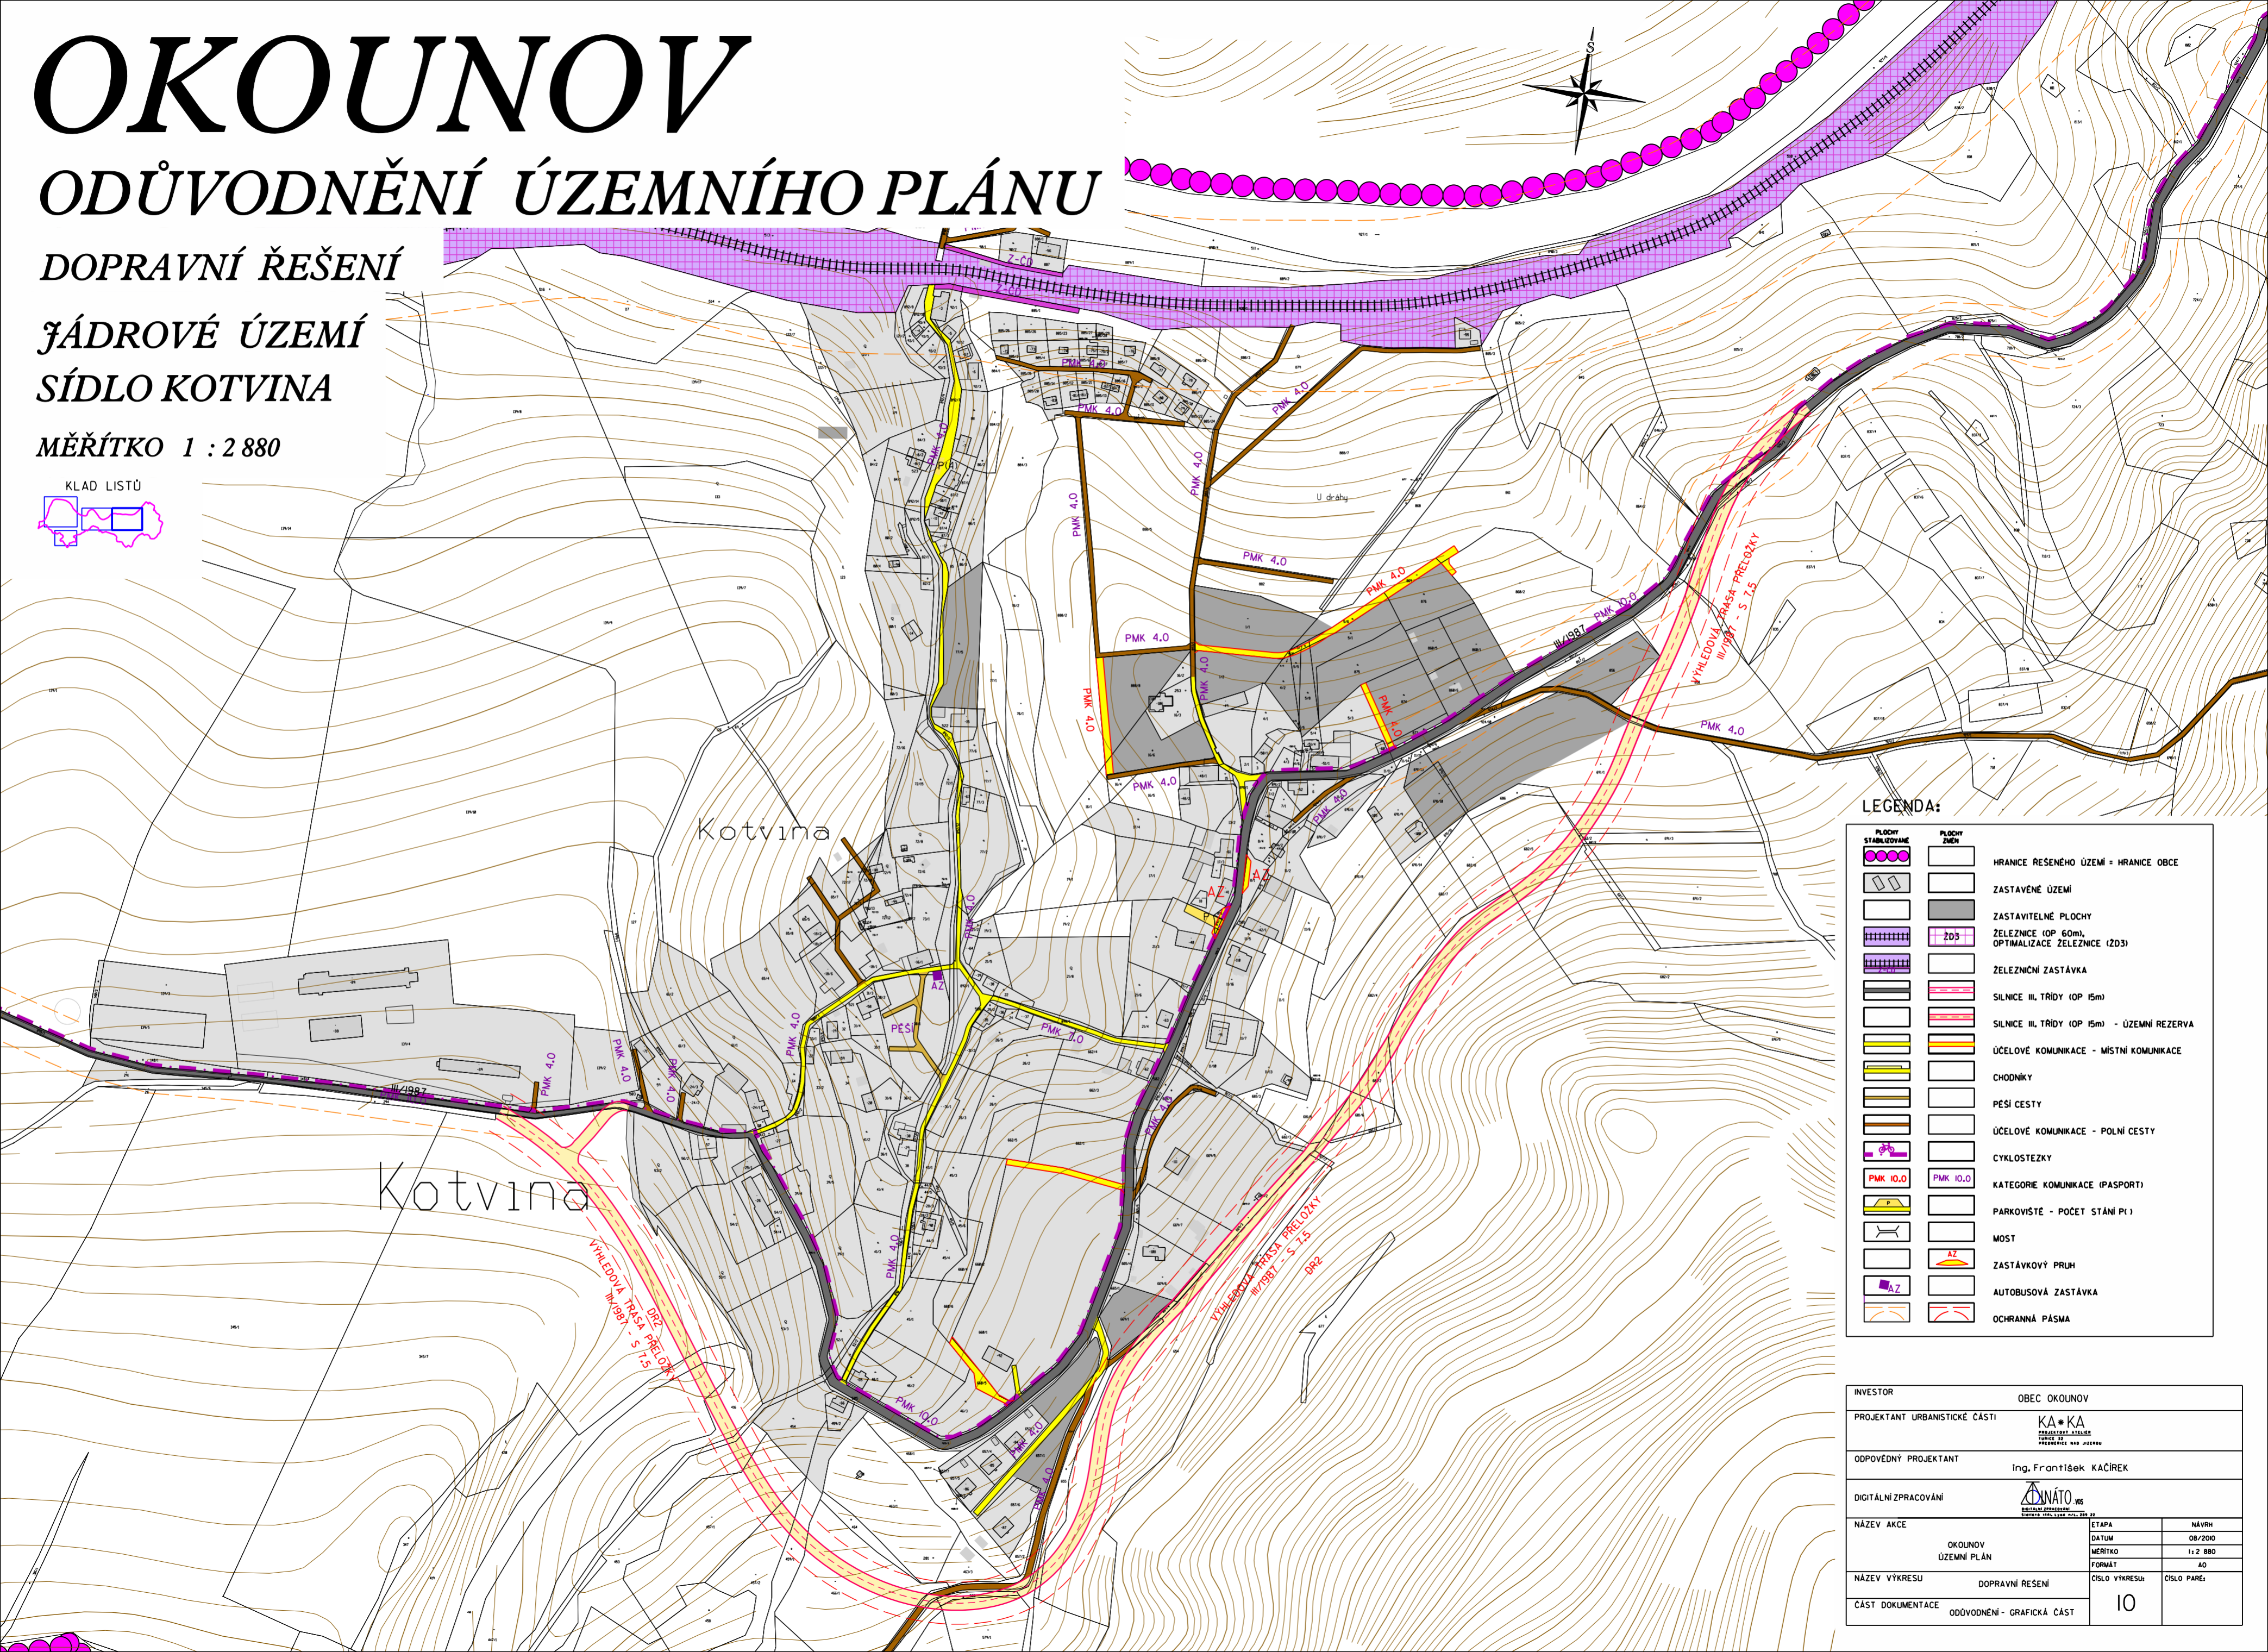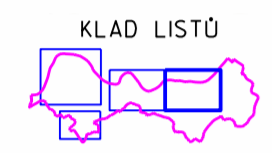

### LEGENDA:

	<b>PLOCHY STABILIZOVANÉ</b>		<b>PLOCHY ZMĚN</b>
			HRANICE ŘEŠENÉHO ÚZEMÍ = HRANICE OBCE
			ZASTAVĚNÉ ÚZEMÍ
			ZASTAVITELNÉ PLOCHY
			ZELEZNICE (OP 60m, OPTIMALIZACE ZELEZNICE (ZD3))
			ZELEZNÍČNÍ ZASTÁVKA
			SILNICE III. TŘÍDY (OP 15m)
			SILNICE III. TŘÍDY (OP 15m) - ÚZEMNÍ REZERVA
			ÚČELOVÉ KOMUNIKACE - MÍSTNÍ KOMUNIKACE
			CHODNÍKY
			PEŠÍ CESTY
			ÚČELOVÉ KOMUNIKACE - POLNÍ CESTY
			CYKLOSTEŽKY
	PMK 10.0		PMK 10.0
			KATEGORIE KOMUNIKACE (PASPORT)
			PARKOVIŠTĚ - POČET STÁNÍ (P1)
			MOST
			ZASTÁVKOVÝ PRUH
			AUTOBUSOVÁ ZASTÁVKA
			OCHRANNÁ PÁSMA

INVESTOR	OBEC OKOUNOV
PROJEKTANT URBANISTICKÉ ČÁSTI	KA*KA PROJEKTANT ATELIER PRÁCE VE PŘEDSENVĚ MĚSTSKÉHO ÚŘADU
ODPOVĚDNÝ PROJEKTANT	Ing. František KAČÍREK
DIGITÁLNÍ ZPRACOVÁNÍ	 DIGITÁLNÍ ZPRACOVÁNÍ SOCIÁLNÍ APLIKACE TEL: +420 733 221 221
NÁZEV AKCE	OKOUNOV ÚZEMNÍ PLÁN
NÁZEV VÝKRESU	DOPRAVNÍ ŘEŠENÍ
ČÁST DOKUMENTACE	ODŮVODNĚNÍ - GRAFICKÁ ČÁST
ETAPA	NÁVRH
DATUM	08/2010
MĚŘÍTKO	1:2 880
FORMÁT	A0
ČÍSLO VÝKRESU	10
ČÍSLO PÁRE	