
OKOUNOV

ÚPLNÉ ZNĚNÍ ÚZEMNÍHO PLÁNU PO VYDÁNÍ ZMĚNY č. 2

KONCEPCE VEŘEJNÉ INFRASTRUKTURY

MĚŘÍTKO 1 : 5 000

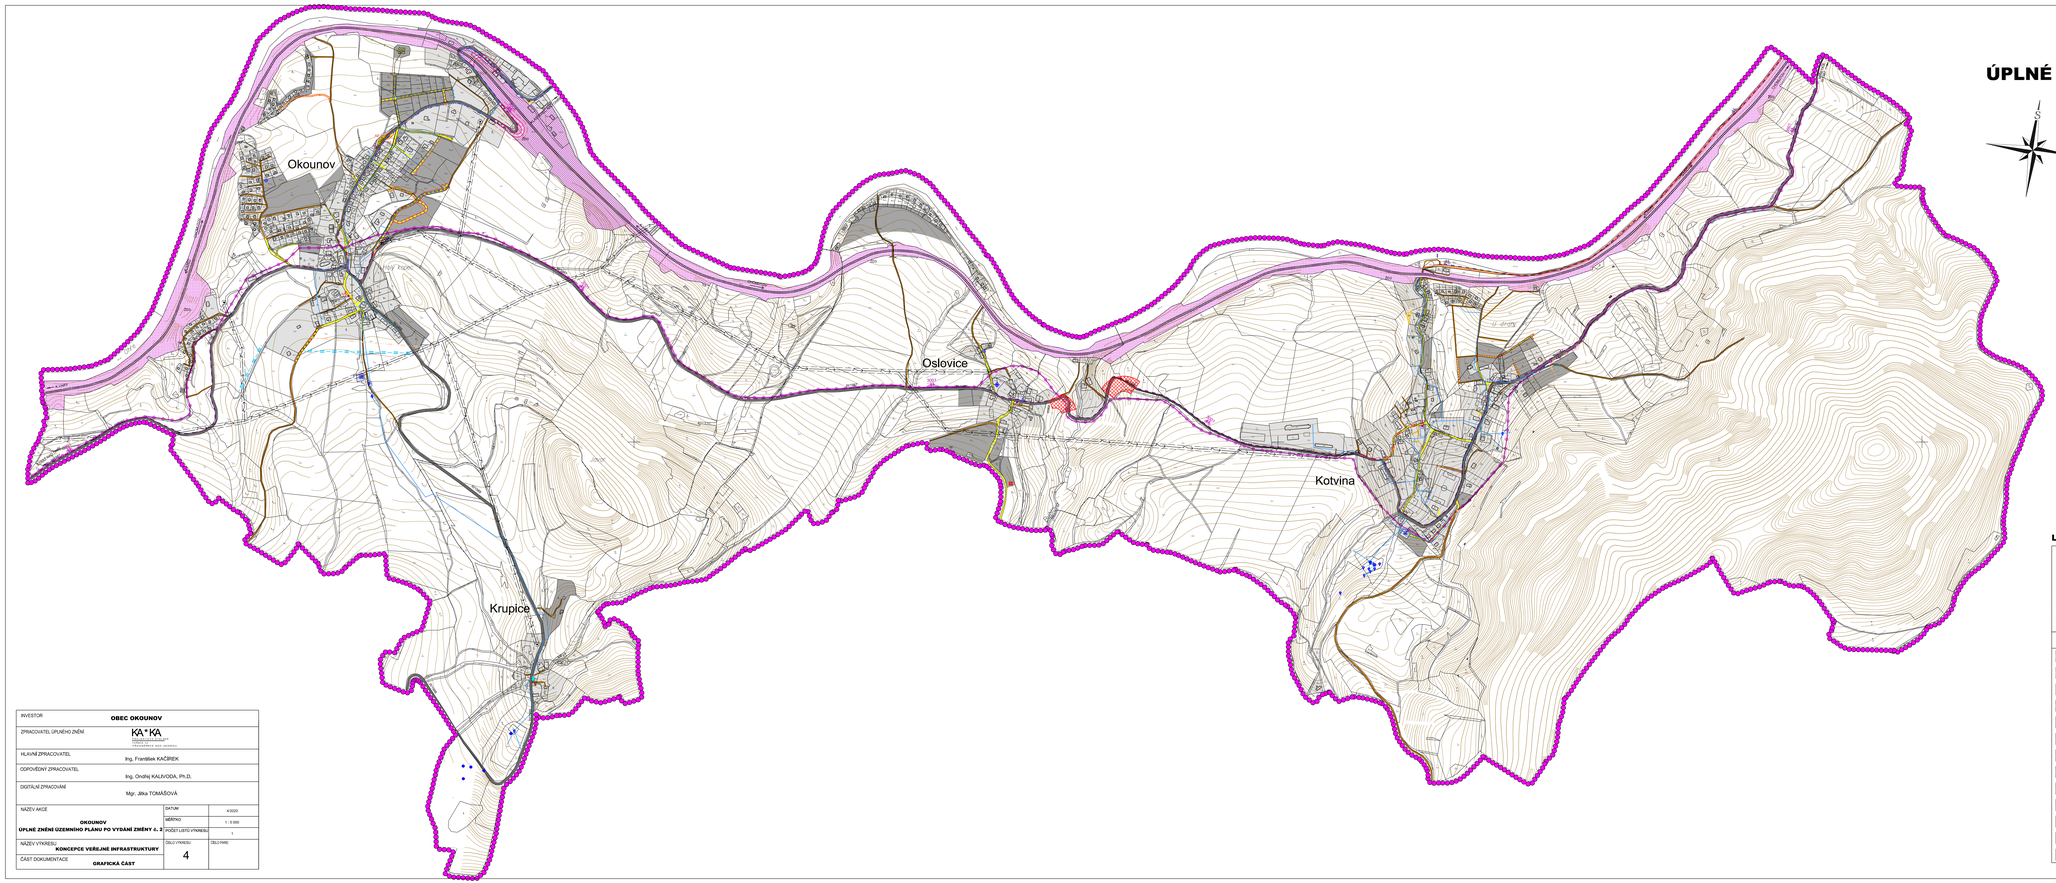

LEGENDA:

PLOCHY STABILIZOVANÉ	PLOCHY ZMĚN	
		HRANICE SPRÁVNÍHO ÚZEMÍ
		ZASTAVĚNÉ ÚZEMÍ
		ZASTAVITELNÉ PLOCHY
		KORIDOR ÚZEMNÍ REZERVY - SILNICE III.TŘÍDY - DR1
KONCEPCE DOPRAVNÍ INFRASTRUKTURY		
		ŽELEZNIČNÍ TRAŤ
		ŽELEZNIČNÍ ZASTÁVKA
	Žkv	KORIDOR PRO OPTIMALIZACI ŽELEZNIČNÍ TRATĚ (Ž03)
		SILNICE III. TŘÍDY
		MÍSTNÍ KOMUNIKACE
		CHODNÍKY
		PĚŠÍ CESTY
		ÚČELOVÉ KOMUNIKACE
		CYKLOSTEZKY
		PARKOVIŠTĚ
		MOST
	AZ	ZASTÁVKOVÝ PRUH
AZ		AUTOBUSOVÁ ZASTÁVKA

KONCEPCE TECHNICKÉ INFRASTRUKTURY		
ZÁSOBOVÁNÍ ELEKTRICKOU ENERGIÍ		
		VZDUŠNÉ VEDENÍ ELEKTRICKÉ ENERGIE 22 kV
	22 kV	ZEMNÍ KABEL 22kV
		TRAFOSTANICE
ZÁSOBOVÁNÍ VODOU		
		VODOVOD
		VODOJEM
		STUDNA
		PRŮZKUMNÝ VRT
		VÝTOKOVÝ STOJAN
		VODNÍ ZDROJE (PRAMEN,VRT)
KANALIZACE		
	ČOV	ČISTÍRNA ODPADNÍCH VOD
	ČSOV	ČERPACÍ STANICE ODPADNÍCH VOD
		SPLAŠKOVÉ KANALIZAČNÍ POTRUBÍ
PROTIEROZNÍ OPATŘENÍ		
		VSAKOVACÍ / ODVODŇOVACÍ PŘÍKOP
		MELIORAČNÍ PRÚLEH
SPOJE		
		METALICKÝ TELEFONNÍ KABEL

INVESTOR	**OBEC OKOUNOV**		
ZPRACOVATEL ÚPLNÉHO ZNĚNÍ	KA+KA		
HLAVNÍ ZPRACOVATEL	Ing. František KAČÁREK		
ODPOVĚDNÝ ZPRACOVATEL	Ing. Ondřej KALIVODA, Ph.D.		
DIGITÁLNÍ ZPRACOVÁNÍ	Mgr. Jitka TOMÁŠOVÁ		
NÁZEV AKCE		DATUM	4/2020
OKOUNOV		MĚŘÍTKO	1 : 5 000
ÚPLNÉ ZNĚNÍ ÚZEMNÍHO PLÁNU PO VYDÁNÍ ZMĚNY č. 2		POČET LISTŮ VYKRESŮ	1
NÁZEV VÝKRESU	**KONCEPCE VEŘEJNÉ INFRASTRUKTURY**	ČÍSLO LISTU	ČÍSLO PARE
ČÁST DOKUMENTACE	**GRAFICKÁ ČÁST**	4	