



OKOUNOV

ODŮVODNĚNÍ ÚZEMNÍHO PLÁNU

DOPRAVNÍ ŘEŠENÍ

JÁDROVÉ ÚZEMÍ
SÍDLO OSLOVICE

MĚŘÍTKO 1 : 2 880

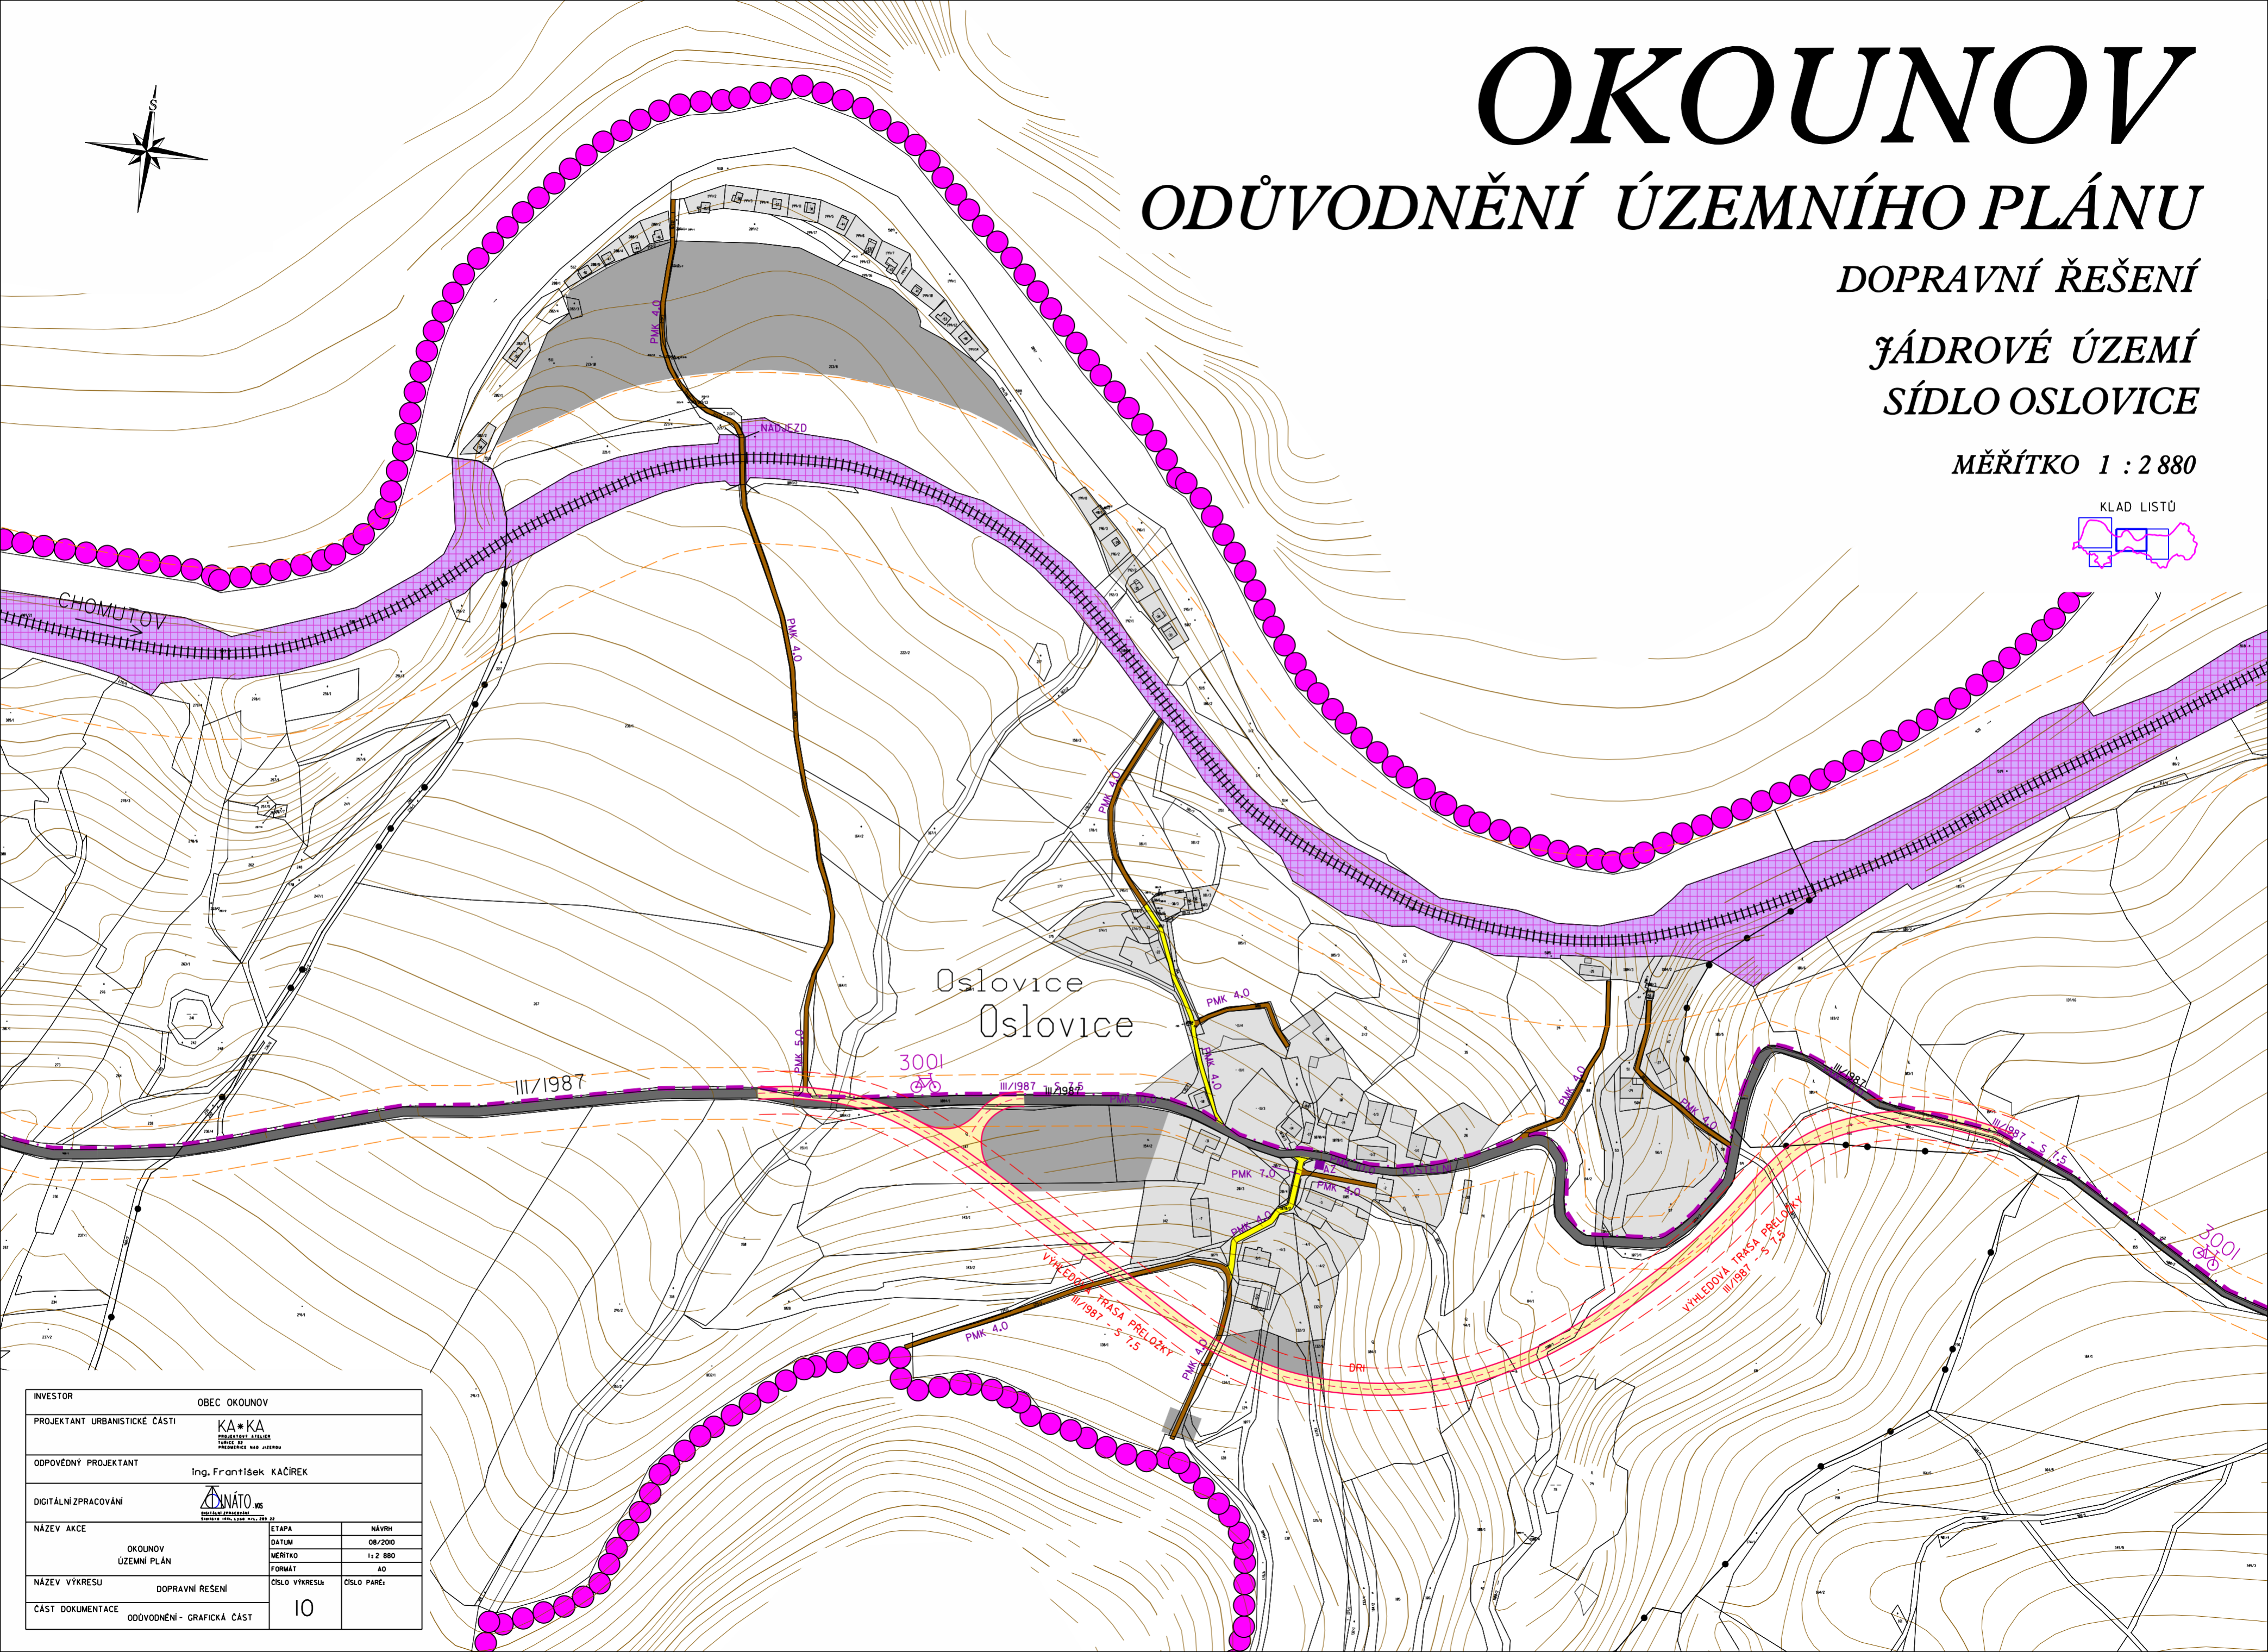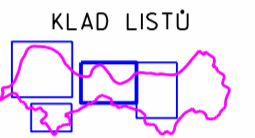

INVESTOR	OBEC OKOUNOV		
PROJEKTANT URBANISTICKÉ ČÁSTI	KA*KA PROJEKTOVÝ ÚSTAV SPOLNOST S OMEZENOU ODPOVĚDNOSTÍ		
ODPOVĚDNÝ PROJEKTANT	Ing. František KACÍREK		
DIGITÁLNÍ ZPRACOVÁNÍ	ANÁTO DIGITÁLNÍ ZPRACOVÁNÍ		
NÁZEV AKCE	OKOUNOV ÚZEMNÍ PLÁN	ETAPA NÁVRH	08/200
NÁZEV VÝKRESU	DOPRAVNÍ ŘEŠENÍ	MĚŘÍTKO	1 : 2 880
ČÁST DOKUMENTACE	ODŮVODNĚNÍ - GRAFICKÁ ČÁST	FORMÁT	A0
		ČÍSLO VÝKRESU	10
		ČÍSLO PÁŘE	