
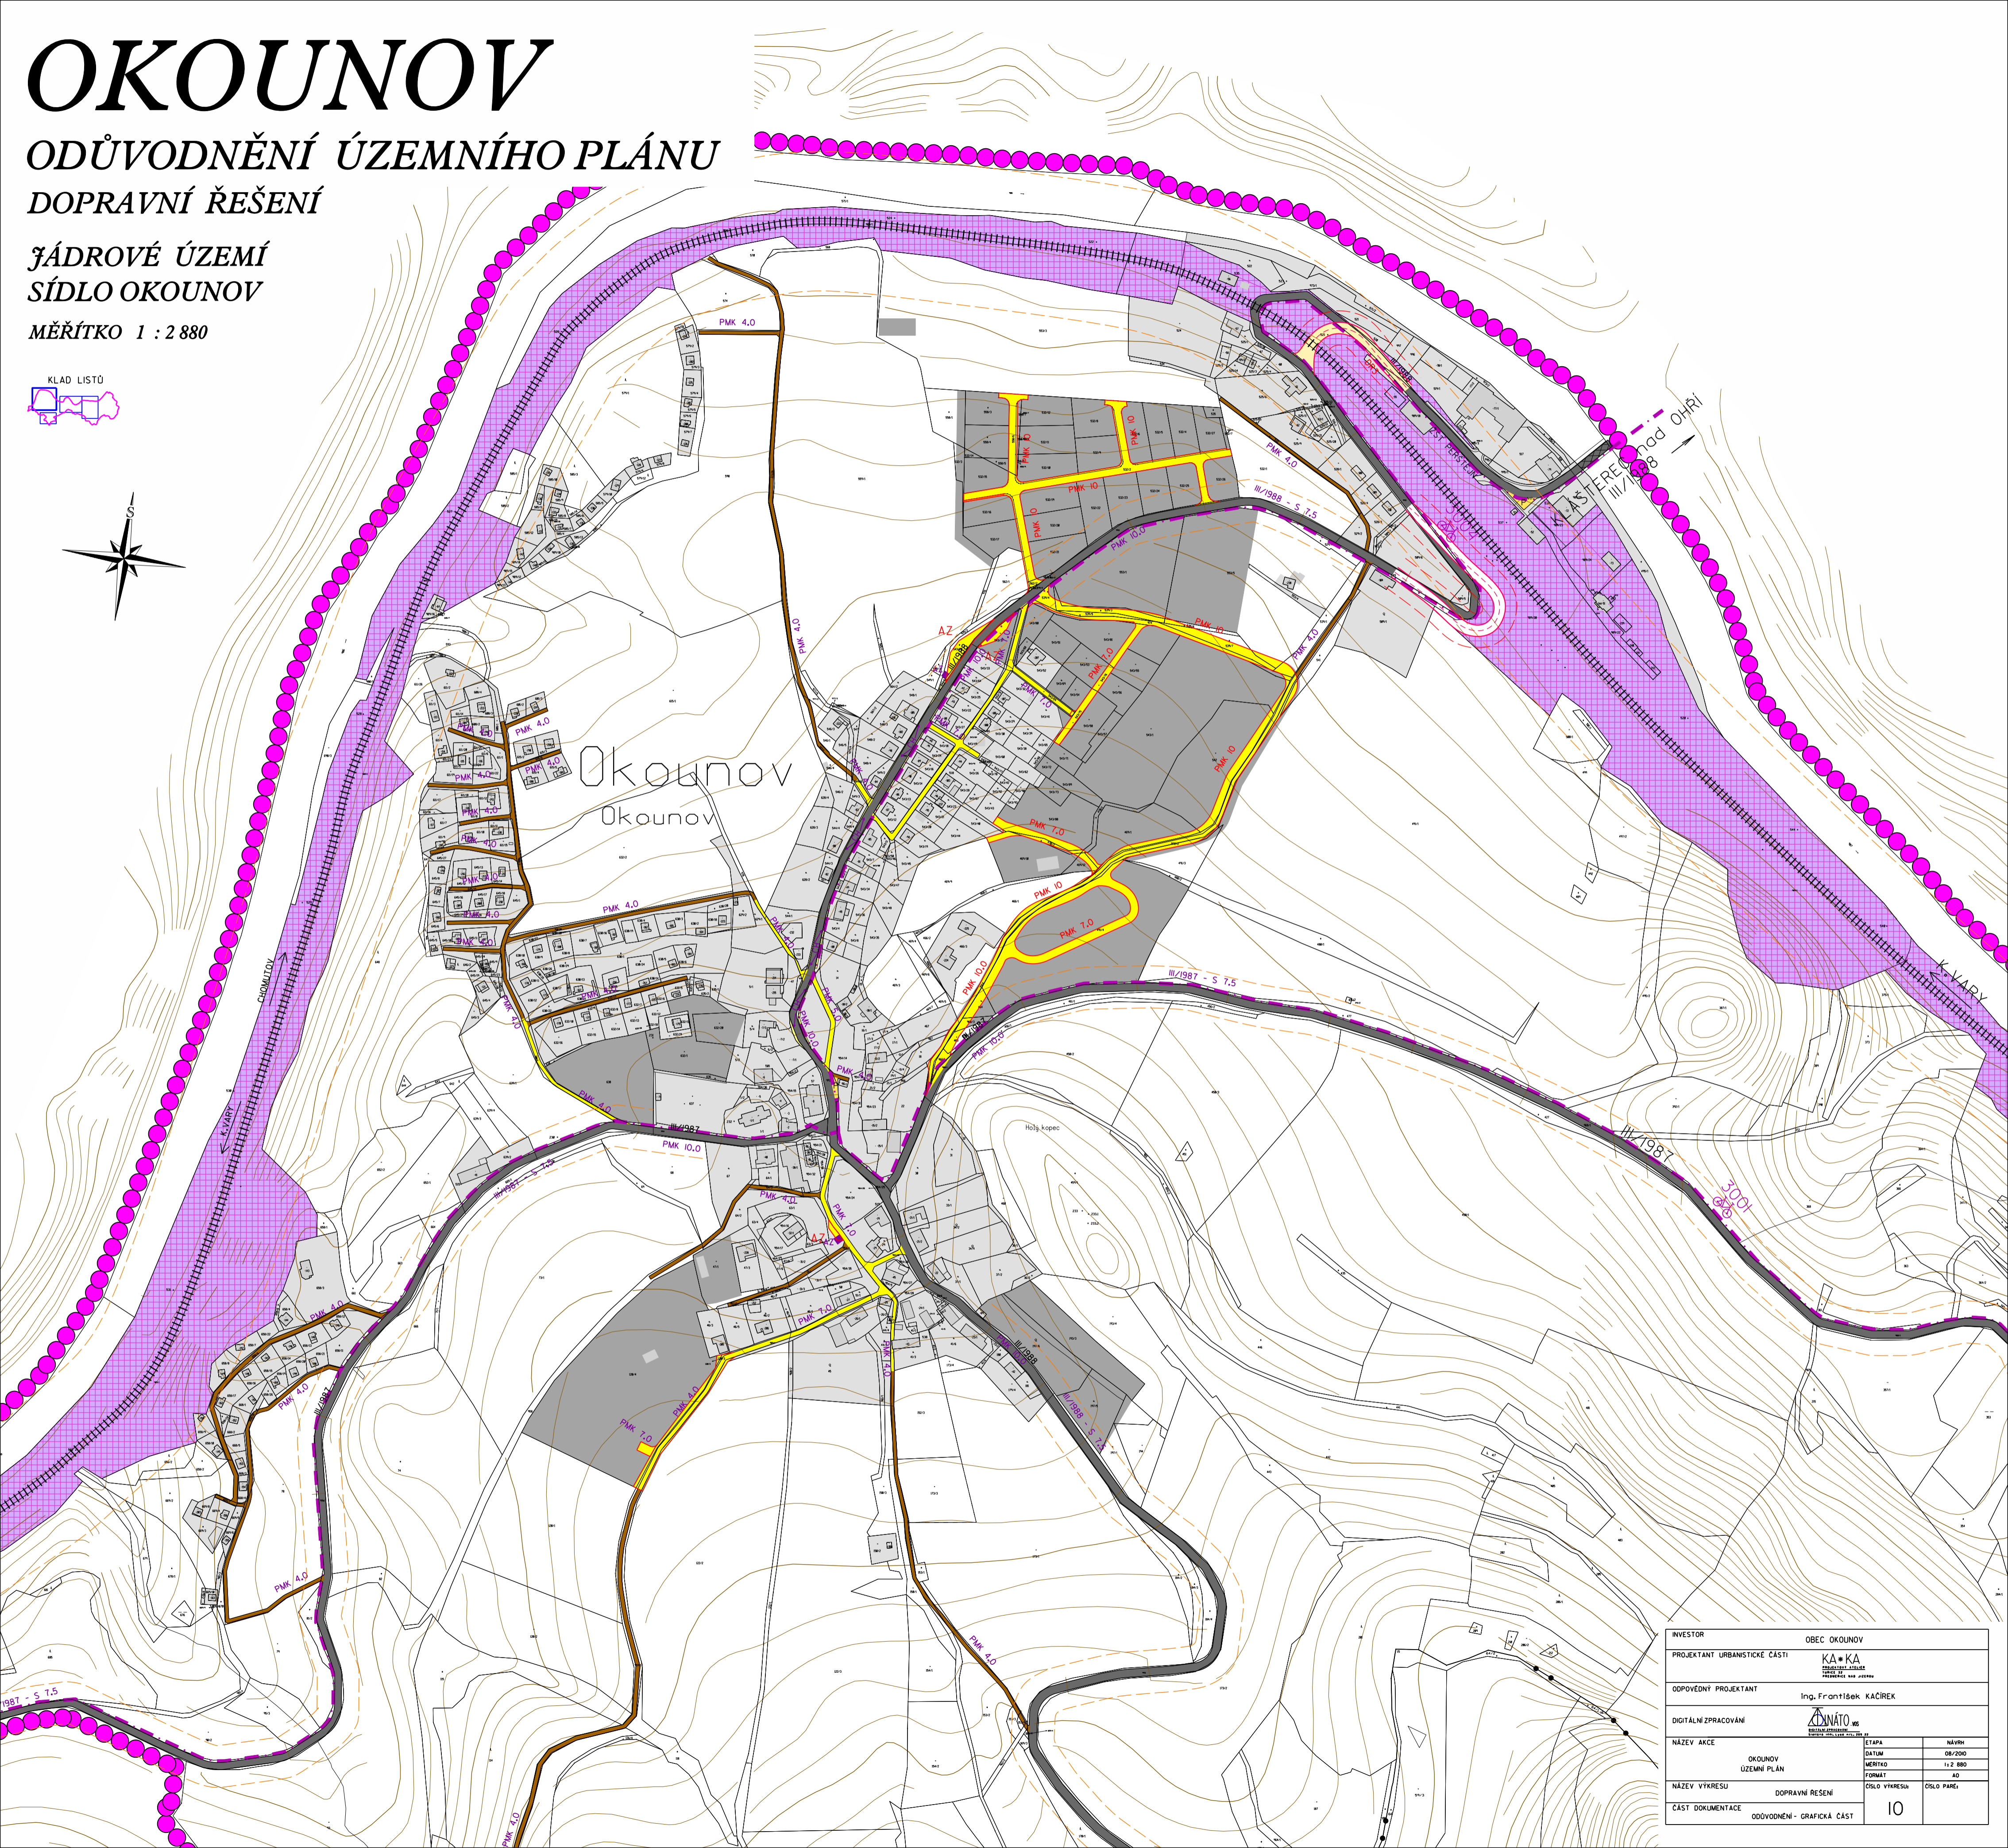
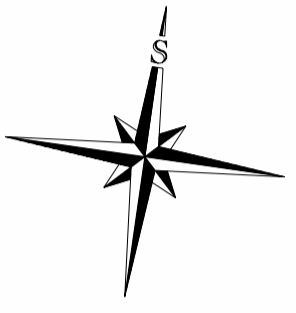


# OKOUNOV

## ODŮVODNĚNÍ ÚZEMNÍHO PLÁNU DOPRAVNÍ ŘEŠENÍ

ŽÁDROVÉ ÚZEMÍ  
SÍDLA OKOUNOV

MĚŘÍTKO 1 : 2 880

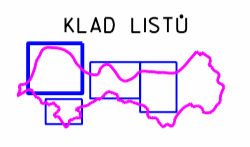

INVESTOR	OBEC OKOUNOV
PROJEKTANT URBANISTICKÉ ČÁSTI	KA*KA PROJEKČNÍ ATELIER VÝVOJ A VÝKRESY
ODPOVĚDNÝ PROJEKTANT	Ing. František KAČÍREK
DIGITÁLNÍ ZPRACOVÁNÍ	INATŮ DIGITÁLNÍ ZPRACOVÁNÍ VÝVOJ A VÝKRESY
NÁZEV AKCE	OKOUNOV ÚZEMNÍ PLÁN
NÁZEV VÝKRESU	DOPRAVNÍ ŘEŠENÍ
ČÁST DOKUMENTACE	ODŮVODNĚNÍ - GRAFICKÁ ČÁST
ETAPA	NÁVRH
DATAUM	08/2020
MĚŘÍTKO	1:2 880
FORMÁT	A0
ČÍSLO VÝKRESU	ČÍSLO PÁNEŽ
	10