

OKOUNOV


ODŮVODNĚNÍ ÚZEMNÍHO PLÁNU

KOORDINAČNÍ VÝKRES II

ŽÁDROVÉ ÚZEMÍ

SÍDLO KOTVINA

MĚŘÍTKO 1 : 2 880

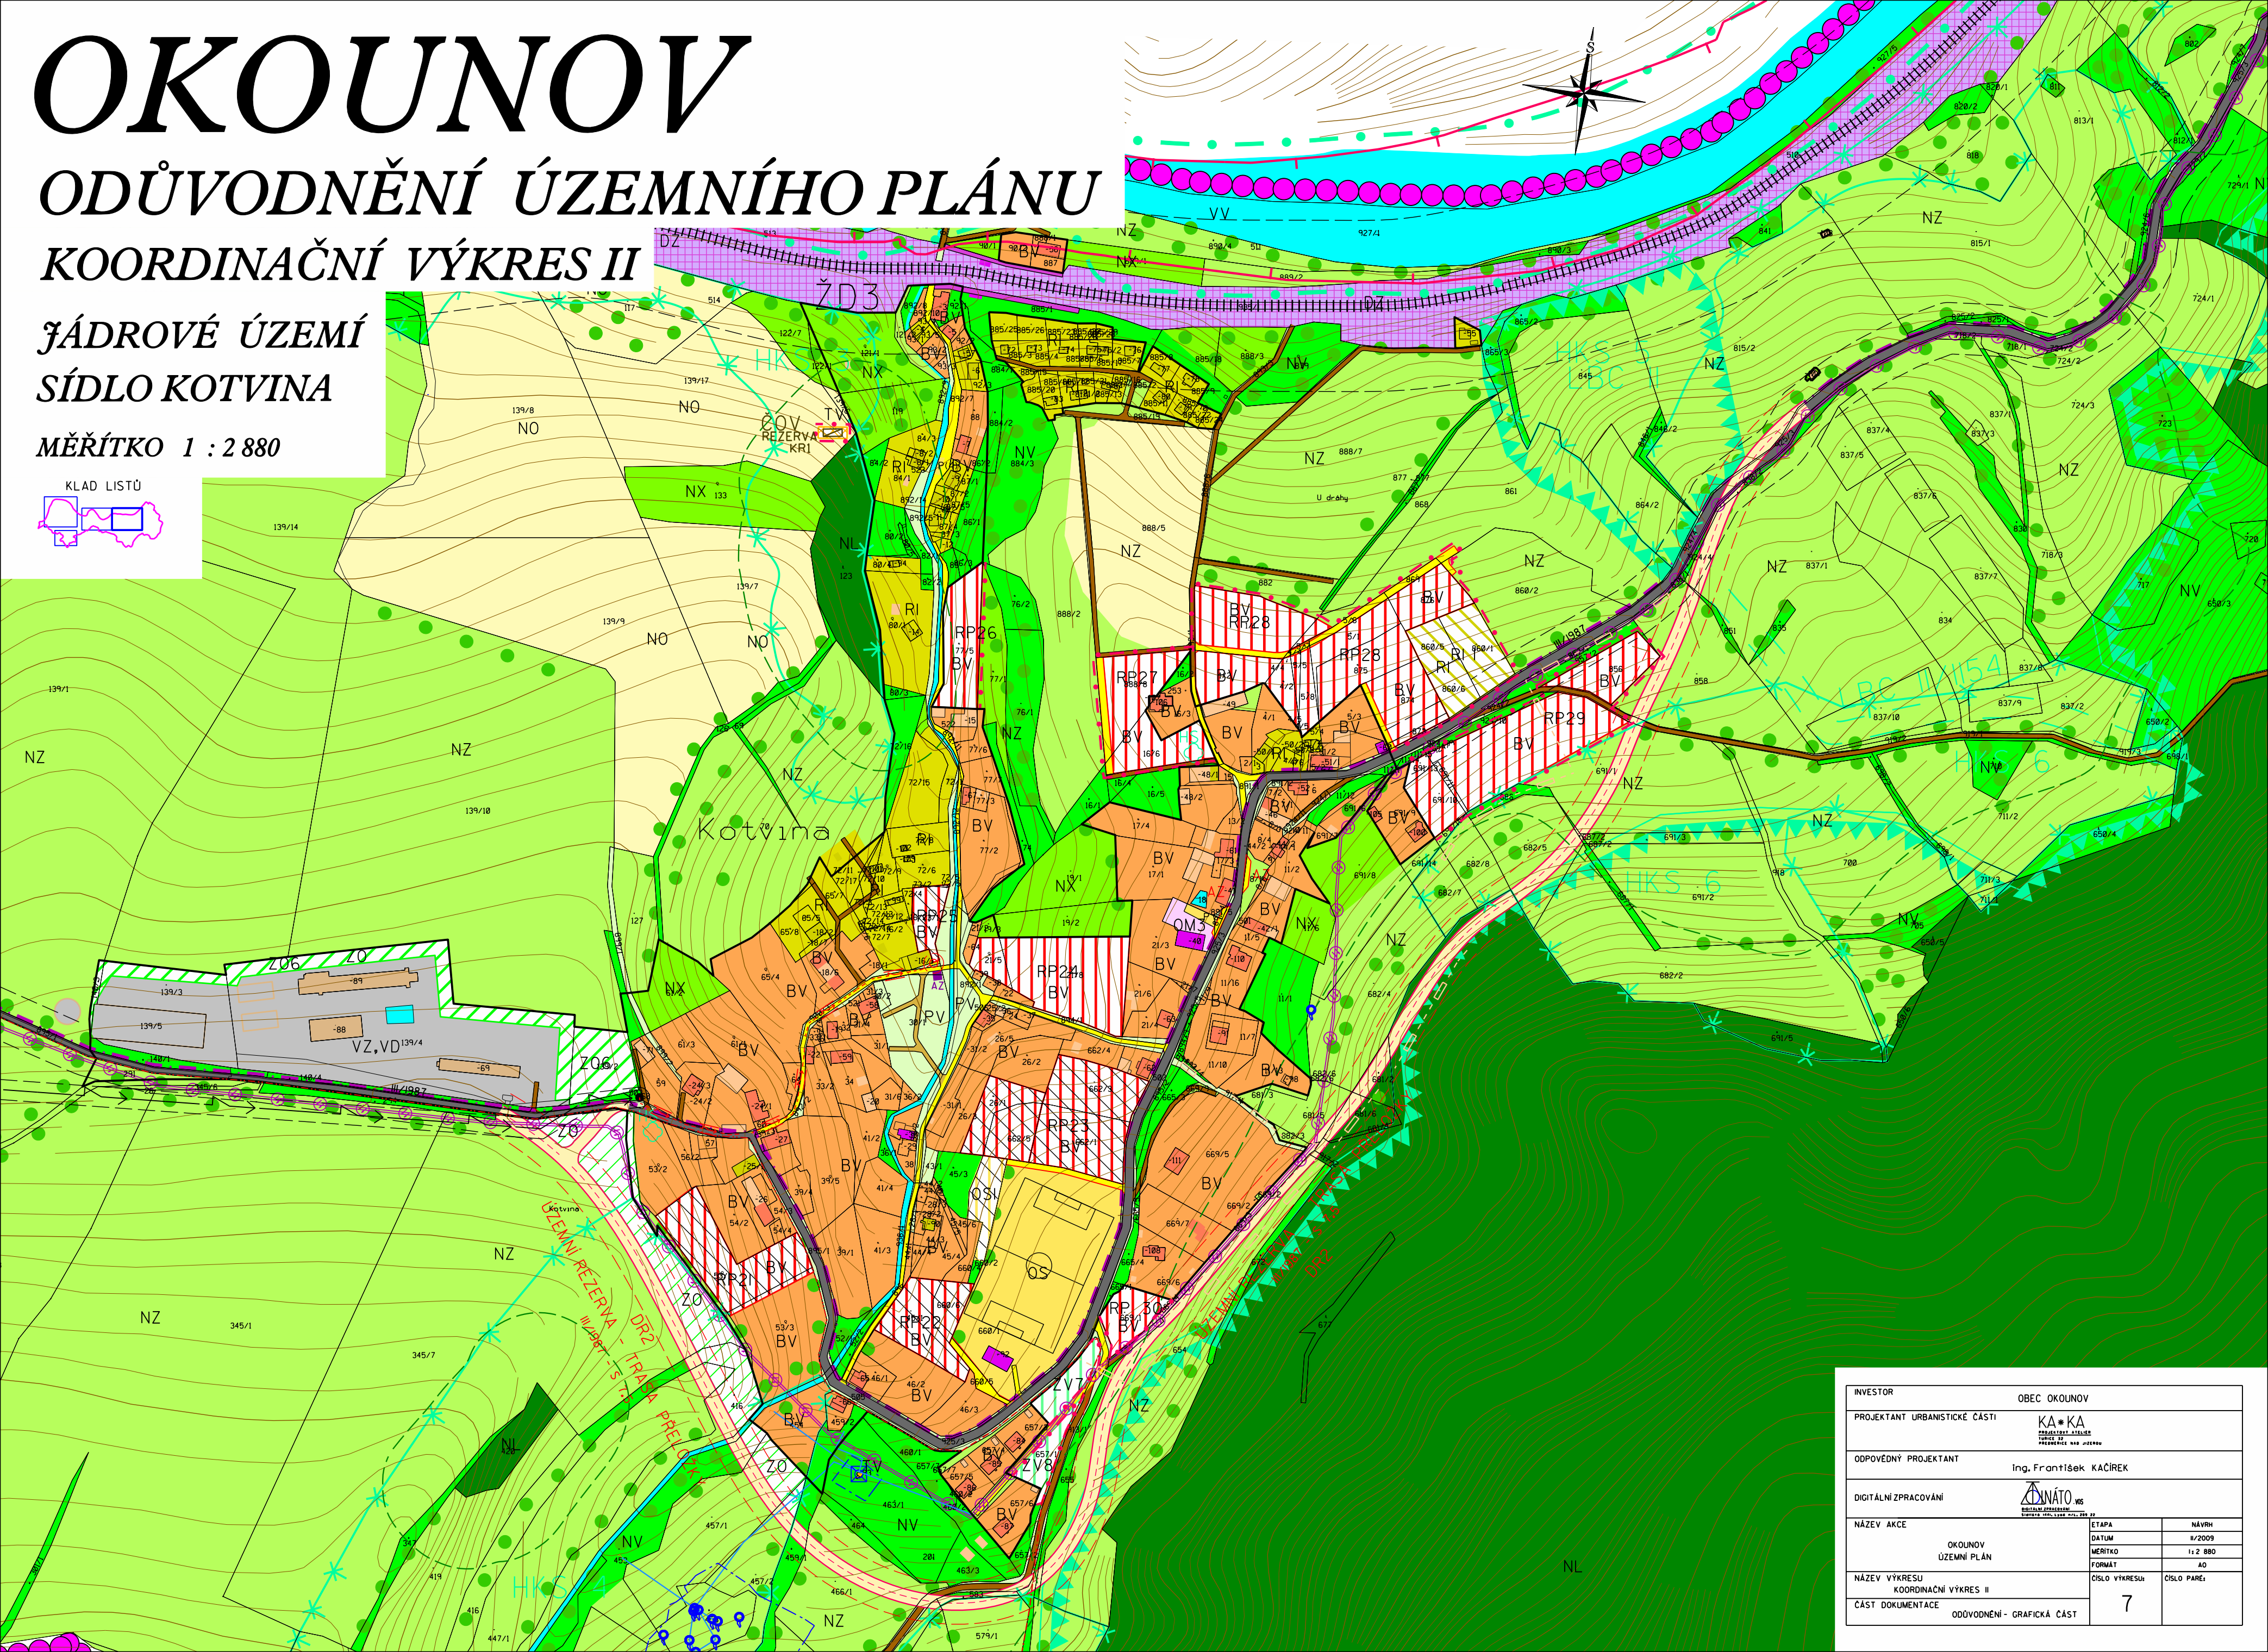

INVESTOR		OBEC OKOUNOV	
PROJEKTANT URBANISTICKÉ ČÁSTI		KA*KA PROJEKTOVÝ ATÉLIER FORCE BY PŘEDSEDE KAD. ÚZEMNÍ	
ODPOVĚDNÝ PROJEKTANT		Ing. František KAČÍREK	
DIGITÁLNÍ ZPRACOVÁNÍ		DYNATO s.r.o. DIGITÁLNÍ ZPRACOVÁNÍ Číslo jedn. Lh. 202 202 20	
NÁZEV AKCE	OKOUNOV ÚZEMNÍ PLÁN	ETAPA	NÁVRH
		DATUM	8/2009
		MĚŘITKO	1:2 880
		FORMÁT	A0
NÁZEV VÝKRESU	KOORDINAČNÍ VÝKRES II	ČÍSLO VÝKRESU:	7
ČÍSLO PŘÍLOHY:			
ČÁST DOKUMENTACE	ODŮVODNĚNÍ - GRAFICKÁ ČÁST		