


OKOUNOV

ZMĚNA č. 2 ÚZEMNÍHO PLÁNU KOORDINAČNÍ VÝKRES OSLOVICE

1 : 5 000

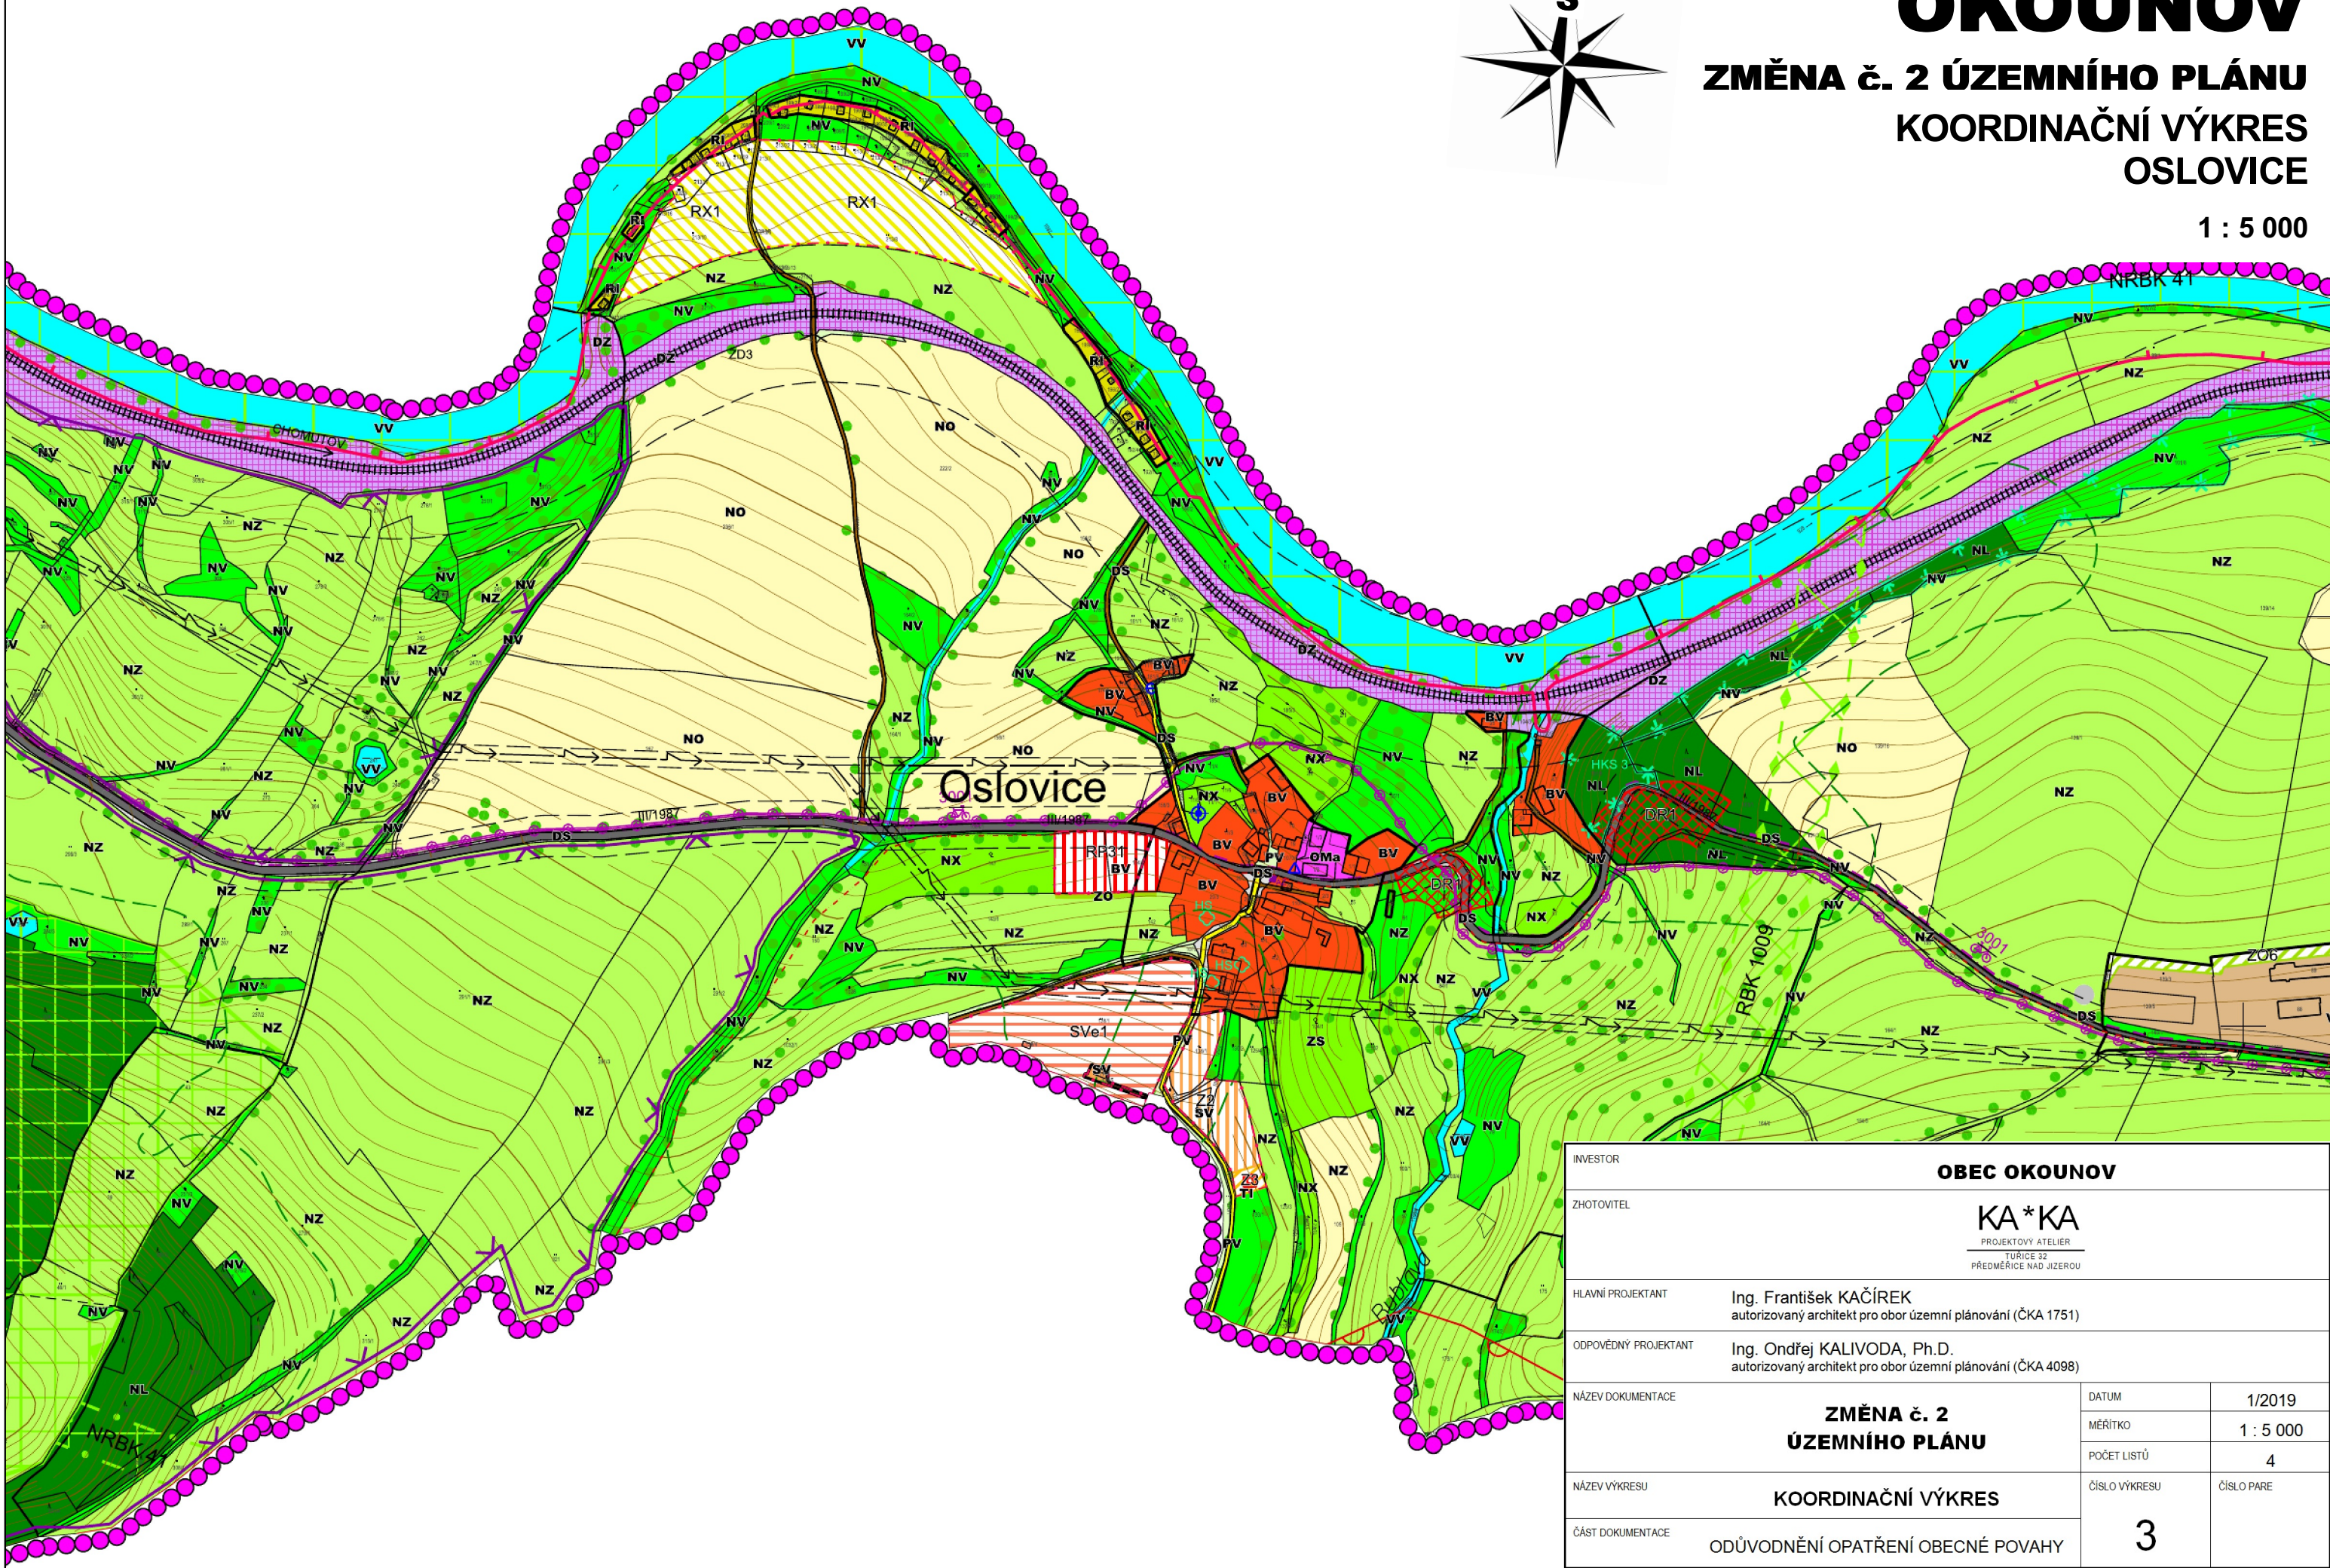

INVESTOR	OBEC OKOUNOV		
ZHOTOVITEL	KA*KA PROJEKTOVÝ ATELIER TUŘICE 32 PŘEDMĚŘICE NAD JIZEROU		
HLAVNÍ PROJEKTANT	Ing. František KAČÍREK autorizovaný architekt pro obor územní plánování (ČKA 1751)		
ODPOVĚDNÝ PROJEKTANT	Ing. Ondřej KALIVODA, Ph.D. autorizovaný architekt pro obor územní plánování (ČKA 4098)		
NÁZEV DOKUMENTACE	ZMĚNA č. 2 ÚZEMNÍHO PLÁNU		DATUM 1/2019
			MĚŘITKO 1 : 5 000
			POČET LISTŮ 4
NÁZEV VÝKRESU	KOORDINAČNÍ VÝKRES		ČÍSLO VÝKRESU ČÍSLO PARE
ČÁST DOKUMENTACE	ODŮVODNĚNÍ OPATŘENÍ OBECNÉ POVAHY		3