
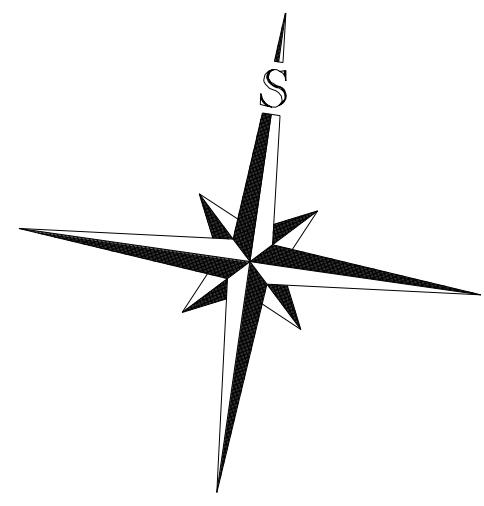


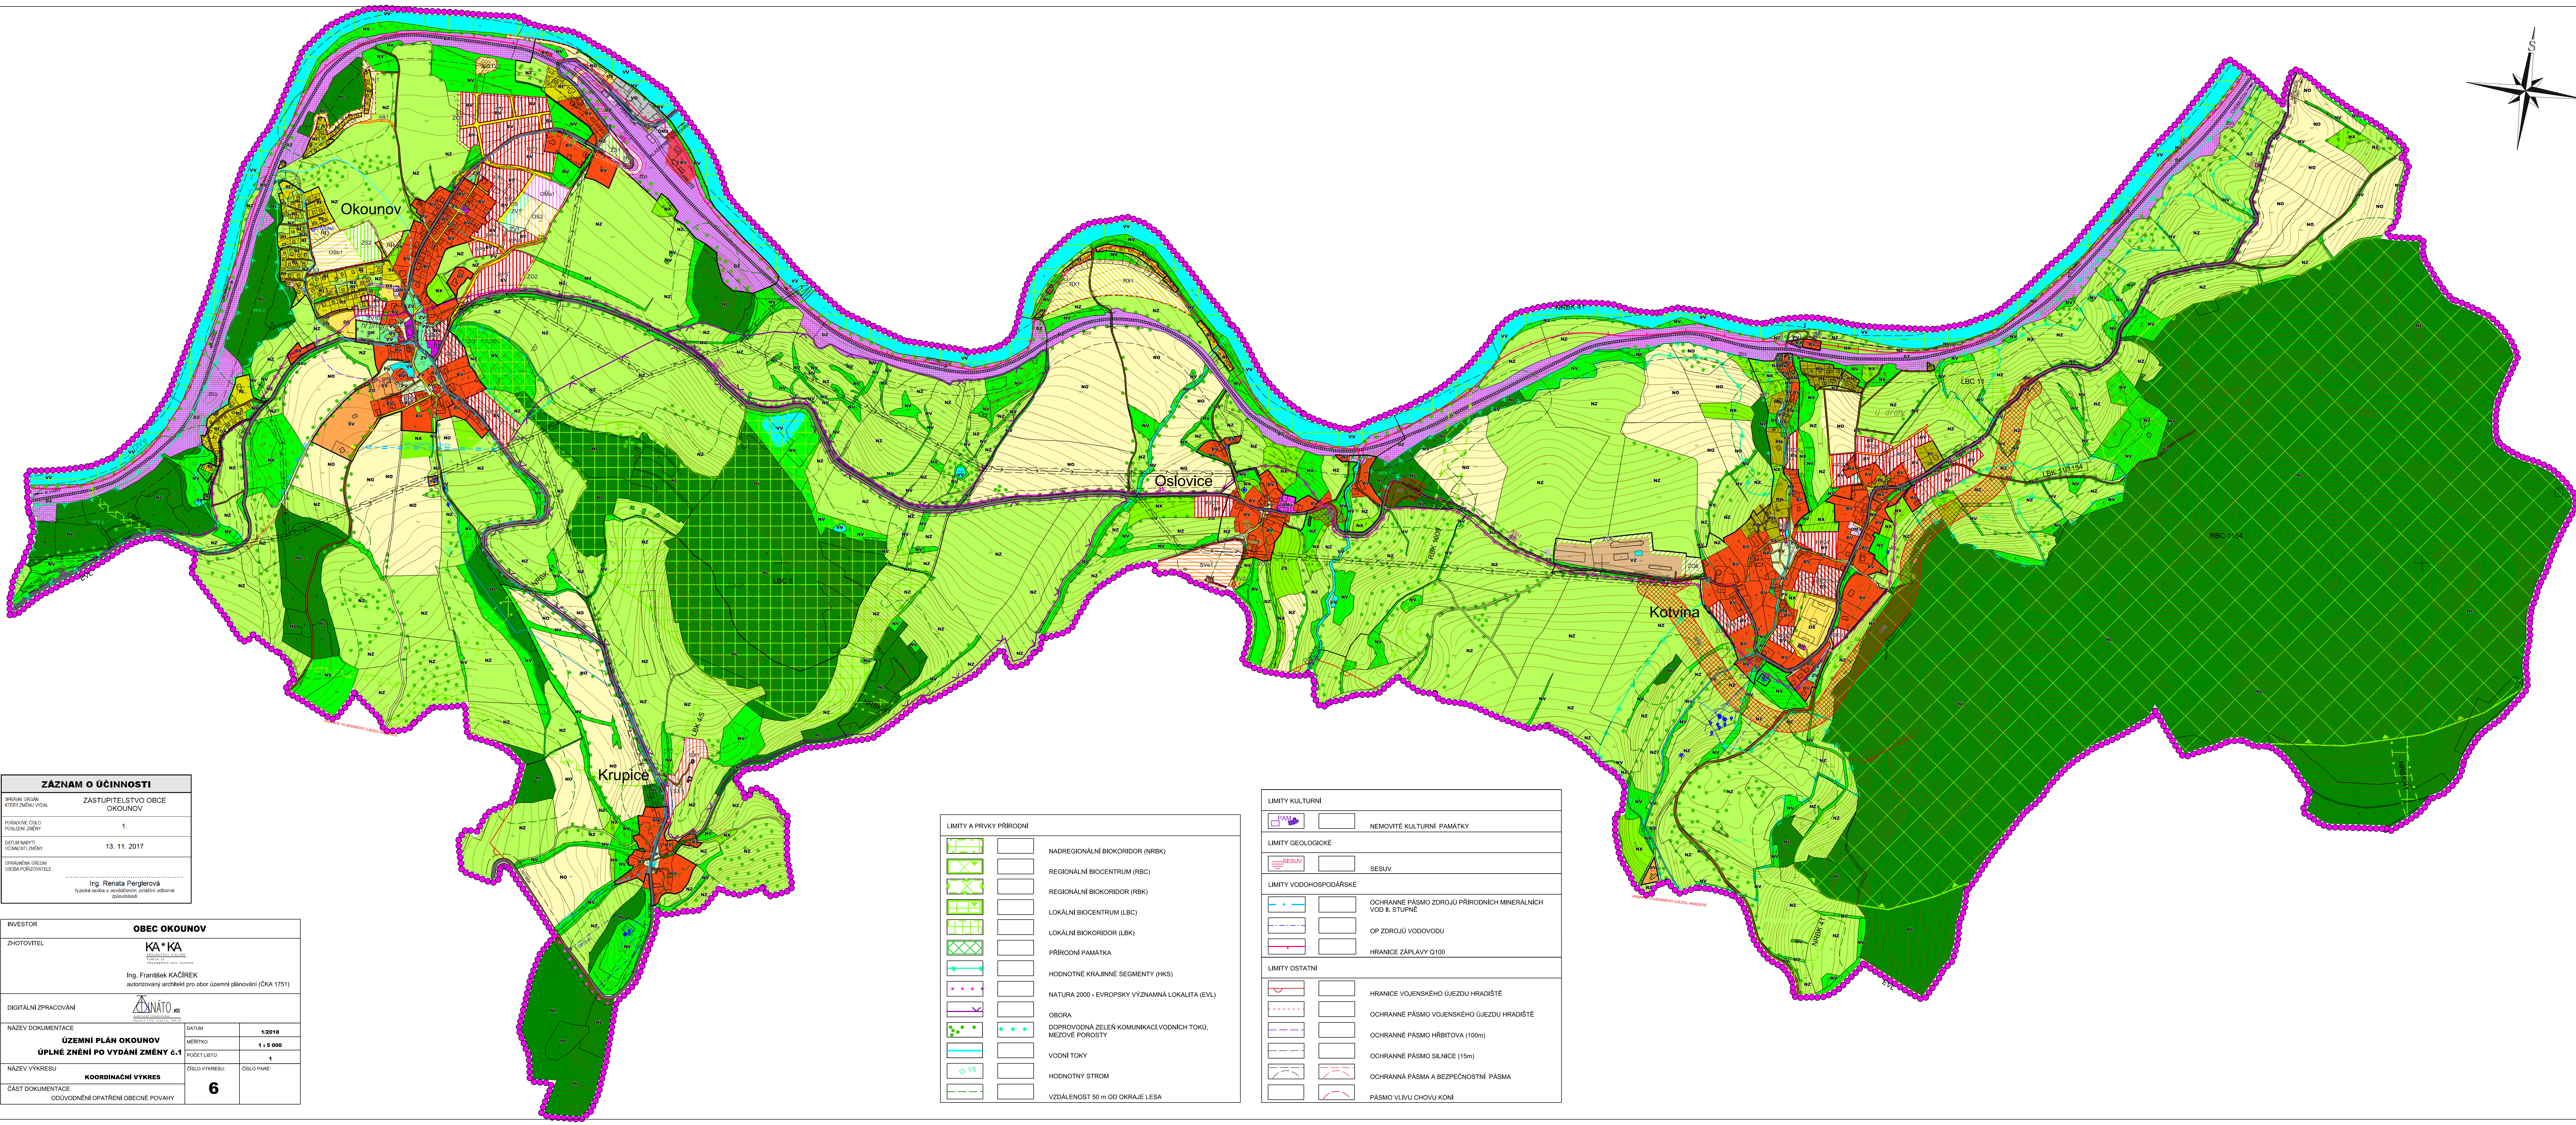

ÚZEMNÍ PLÁN OKOUNOV

ÚPLNÉ ZNĚNÍ PO VYDÁNÍ ZMĚNY č. 1

KOORDINAČNÍ VÝKRES

MĚŘÍTKO 1 : 5 000

LEGENDA:

	HRANICE SPRÁVNÍHO ÚZEMÍ
	HRANICE KATASTRÁLNÍCH ÚZEMÍ
	HRANICE ZASTAVĚNÉHO ÚZEMÍ
	HRANICE ZASTAVITELNÝCH PLOCH
	PLOCHY PŘESTAVBY
	ÚZEMNÍ REZERVA - TECHNICKÁ INFRASTRUKTURA - KR1
	ÚZEMNÍ REZERVA - DOPRAVNÍ INFRASTRUKTURA - DR1, DR2
	ÚZEMNÍ REZERVA - ZELEN OCHRANĚNÁ A IZOLAČNÍ

PLOCHY STABILIZOVANÉ	PLOCHY ZMĚN
	BYDLENÍ V RODINNÝCH DOMECH - VENKOVSKÉ
	PLOCHY SMÍŠENÉ OBYTNÉ - VENKOVSKÉ
	PLOCHY SMÍŠENÉ OBYTNÉ - VENKOVSKÉ - EKOFARMA
	PLOCHY SMÍŠENÉ OBYTNÉ - SE SPECIFICKÝM VYUŽITÍM - OBORA

PLOCHY REKREACE	
	PLOCHY STAVEB PRO RODINNOU REKREACI - KOTVINA
	PLOCHY STAVEB PRO RODINNOU REKREACI - KOTVINA
	REKREACE SE SPECIFICKÝM VYUŽITÍM

PLOCHY OBČANSKEHO VYBAVENÍ	
	OBČANSKÉ VYBAVENÍ - VEŘEJNÁ INFRASTRUKTURA
	OBČANSKÉ VYBAVENÍ - Komerční zařízení malá a střední
	OBČANSKÉ VYBAVENÍ - Komerční zařízení malá a střední - administrativní
	OBČANSKÉ VYBAVENÍ - TĚLOVÝCHOVNÁ A SPORTOVNÍ ZAŘÍZENÍ
	OBČANSKÉ VYBAVENÍ - TĚLOVÝCHOVNÁ A SPORTOVNÍ ZAŘÍZENÍ - BAZEN
	HŘBITOVY

PLOCHY VEŘEJNÝCH PROSTRANSTVÍ	
	PLOCHY VEŘEJNÝCH PROSTRANSTVÍ
	ZELEN NA VEŘEJNÝCH PROSTRANSTVÍCH

PLOCHY ZELENÉ	
	ZELEN SOUKROMÁ A VYHRAZENÁ
	ZELEN OCHRANĚNÁ A IZOLAČNÍ
	ZELEN VYSOKÁ A MIKROLESNÍ

PLOCHY TECHNICKÉ VYBAVENOSTI	
	PLOCHA ČISTŘENÍ ODPADNÍCH VOD
	PLOCHA VODOJEMU

PLOCHY VÝROBY A SKLADOVÁNÍ	
	VÝROBA A SKLADOVÁNÍ DROBNÁ A REMESLNÁ VÝROBA
	VÝROBA A SKLADOVÁNÍ - ZEMLĚDĚLSKÁ VÝROBA

PLOCHY VODNÍ A VODOHOSPODÁŘSKÉ	
	PLOCHY VODNÍ A VODOHOSPODÁŘSKÉ

PLOCHY ZEMLĚDĚLSKÉ	
	PLOCHY ZEMLĚDĚLSKÉ - ORNÁ PŮDA
	PLOCHY ZEMLĚDĚLSKÉ - TRVALÉ TRÁVNÍ POROSTY
	PLOCHY ZEMLĚDĚLSKÉ - SE SPECIFICKÝM VYUŽITÍM

PLOCHY LESNÍ	
	PLOCHY LESNÍ

PLOCHY DOPRAVNÍ INFRASTRUKTURY	
	DOPRAVNÍ INFRASTRUKTURA - DRAŽNÍ (OP ŽELEZNICE - 60 m)
	DOPRAVNÍ INFRASTRUKTURA - DRAŽNÍ OPTIMALIZACE ŽELEZNICE (ZDS)
	DOPRAVNÍ INFRASTRUKTURA - SILNIČNÍ

PRVKY DOPRAVNÍ INFRASTRUKTURY	
	SILNICE III. TŘÍDY (OP 15m)
	OCHRANĚNÉ PÁSMO SILNICE III. TŘÍDY (15 m)
	MÍSTNÍ KOMUNIKACE
	CHODNÍKY
	PĚŠÍ CESTY
	POLNÍ CESTY
	CYKLOSTEZKY
	PARKOVISTĚ - POČET STÁNÍ P1
	MOST
	ZASTÁVKOVÝ PRUH
	AUTOBUSOVÁ ZASTÁVKA

LIMITY A PRVKY TECHNICKÉ INFRASTRUKTURY	
	VENKOVNÍ VEDENÍ ELEKTRICKÉ ENERGIE 22 kV (OP 7m)
	ZEMNÍ KABEL 22kV
	TRAPOSTANCE
	PŘÍRODNÍ VODOVODNÍ POTRUBÍ
	VODOJEM
	STUJNA
	PRŮZKUMNÝ VRT
	VÝTOKOVÝ STOJAN
	VODNÍ ZDROJE (PRAMEN,VRT)
	VODOTEČ BEZ STÁLEHO PRŮTOKU - ZAKRYTÝ PROFIL
	ČISTŘENA ODPADNÍCH VOD
	ČERPACÍ STANICE ODPADNÍCH VOD
	SPLAŠKOVÉ KANALIZAČNÍ POTRUBÍ
	VSÁKOVACÍ - ODVODŇOVACÍ PŘÍKOP
	MELIORAČNÍ PRULEH
	METALICKÝ TELEFONNÍ KABEL

ZÁZNAM O ÚČINNOSTI	
PRÁVNÍ ORGÁN, KTERÝ ZMĚNU VYDAL	ZASTUPITELSTVO OBCE OKOUNOV
POŘÁDKOVÉ ČÍSLO PROBLÉMU ZMĚNY	1.
DATUM NABYTÍ ÚČINNOSTI ZMĚNY	13. 11. 2017
OPRAVENÍ ÚČINNOSTI OBORU PORADYTELE	Ing. Renata Perglerová třídílná studie s environmentální analýzou odborné spolupráce

INVESTOR	OBEC OKOUNOV
ZHOTOVITEL	KA*KA Ing. František KAČÍREK autORIZOVANÝ ARCHITEKT PRO OBLAST ÚZEMNÍ PLÁNOVÁNÍ (ČKA 1751)
DIGITÁLNÍ ZPRACOVÁNÍ	ANATO DIGITÁLNÍ ZPRACOVÁNÍ
NÁZEV DOKUMENTACE	ÚZEMNÍ PLÁN OKOUNOV ÚPLNÉ ZNĚNÍ PO VYDÁNÍ ZMĚNY č. 1
NÁZEV VÝKRESU	KOORDINAČNÍ VÝKRES
ČÁST DOKUMENTACE	ODVODNĚNÍ OPATŘENÍ OBECNÉ POVAHY
DATUM	12018
MĚŘÍTKO	1 : 5 000
POČET LISTŮ	1
ČÍSLO VÝKRESU	6
ČÍSLO PÁNE	

LIMITY A PRVKY PŘÍRODNÍ	
	NADREGIONÁLNÍ BIKORIDOR (NRBK)
	REGIONÁLNÍ BIOCENTRUM (RBC)
	REGIONÁLNÍ BIKORIDOR (RBK)
	LOKÁLNÍ BIOCENTRUM (LBC)
	LOKÁLNÍ BIKORIDOR (LBK)
	PŘÍRODNÍ PAMÁTKA
	HODNOTNÉ KRAJINNÉ SEGMENTY (HKS)
	NATURA 2000 - EVROPSKY VÝZNAMNÁ LOKALITA (EVL)
	OBORA
	DOPROVODNÁ ZELEN KOMUNIKACÍ, VODNÍCH TOKŮ, MEZOVÉ POROSTY
	VODNÍ TOKY
	HODNOTNÝ STROM
	VZDÁLENOST 50 m OD OKRAJE LESA

LIMITY KULTURNÍ	
	NEMOVITÉ KULTURNÍ PAMÁTKY
LIMITY GEOLOGICKÉ	
	SESLUV
LIMITY VODOHOSPODÁŘSKÉ	
	OCHRANĚNÉ PÁSMO ZDROJŮ PŘÍRODNÍCH MINERÁLNÍCH VOD II. STUPNĚ
	OP ZDROJŮ VODOVODU
	HRANICE ZÁPLAVY Q100
LIMITY OSTATNÍ	
	HRANICE VOJENSKÉHO ÚJEZDU HRADISTĚ
	OCHRANĚNÉ PÁSMO VOJENSKÉHO ÚJEZDU HRADISTĚ
	OCHRANĚNÉ PÁSMO HŘBITOVA (100m)
	OCHRANĚNÉ PÁSMO SILNICE (15m)
	OCHRANĚNÁ PÁSMO A BEZPEČNOSTNÍ PÁSMO
	PÁSMO VLIVU CHOVU KONÍ