



ÚZEMNÍ PLÁN OKOUNOV

ÚPLNÉ ZNĚNÍ PO VYDÁNÍ ZMĚNY č. 1

HLAVNÍ VÝKRES III

DOPRAVNÍ A TECHNICKÁ INFRASTRUKTURA

MĚŘÍTKO 1 : 5 000

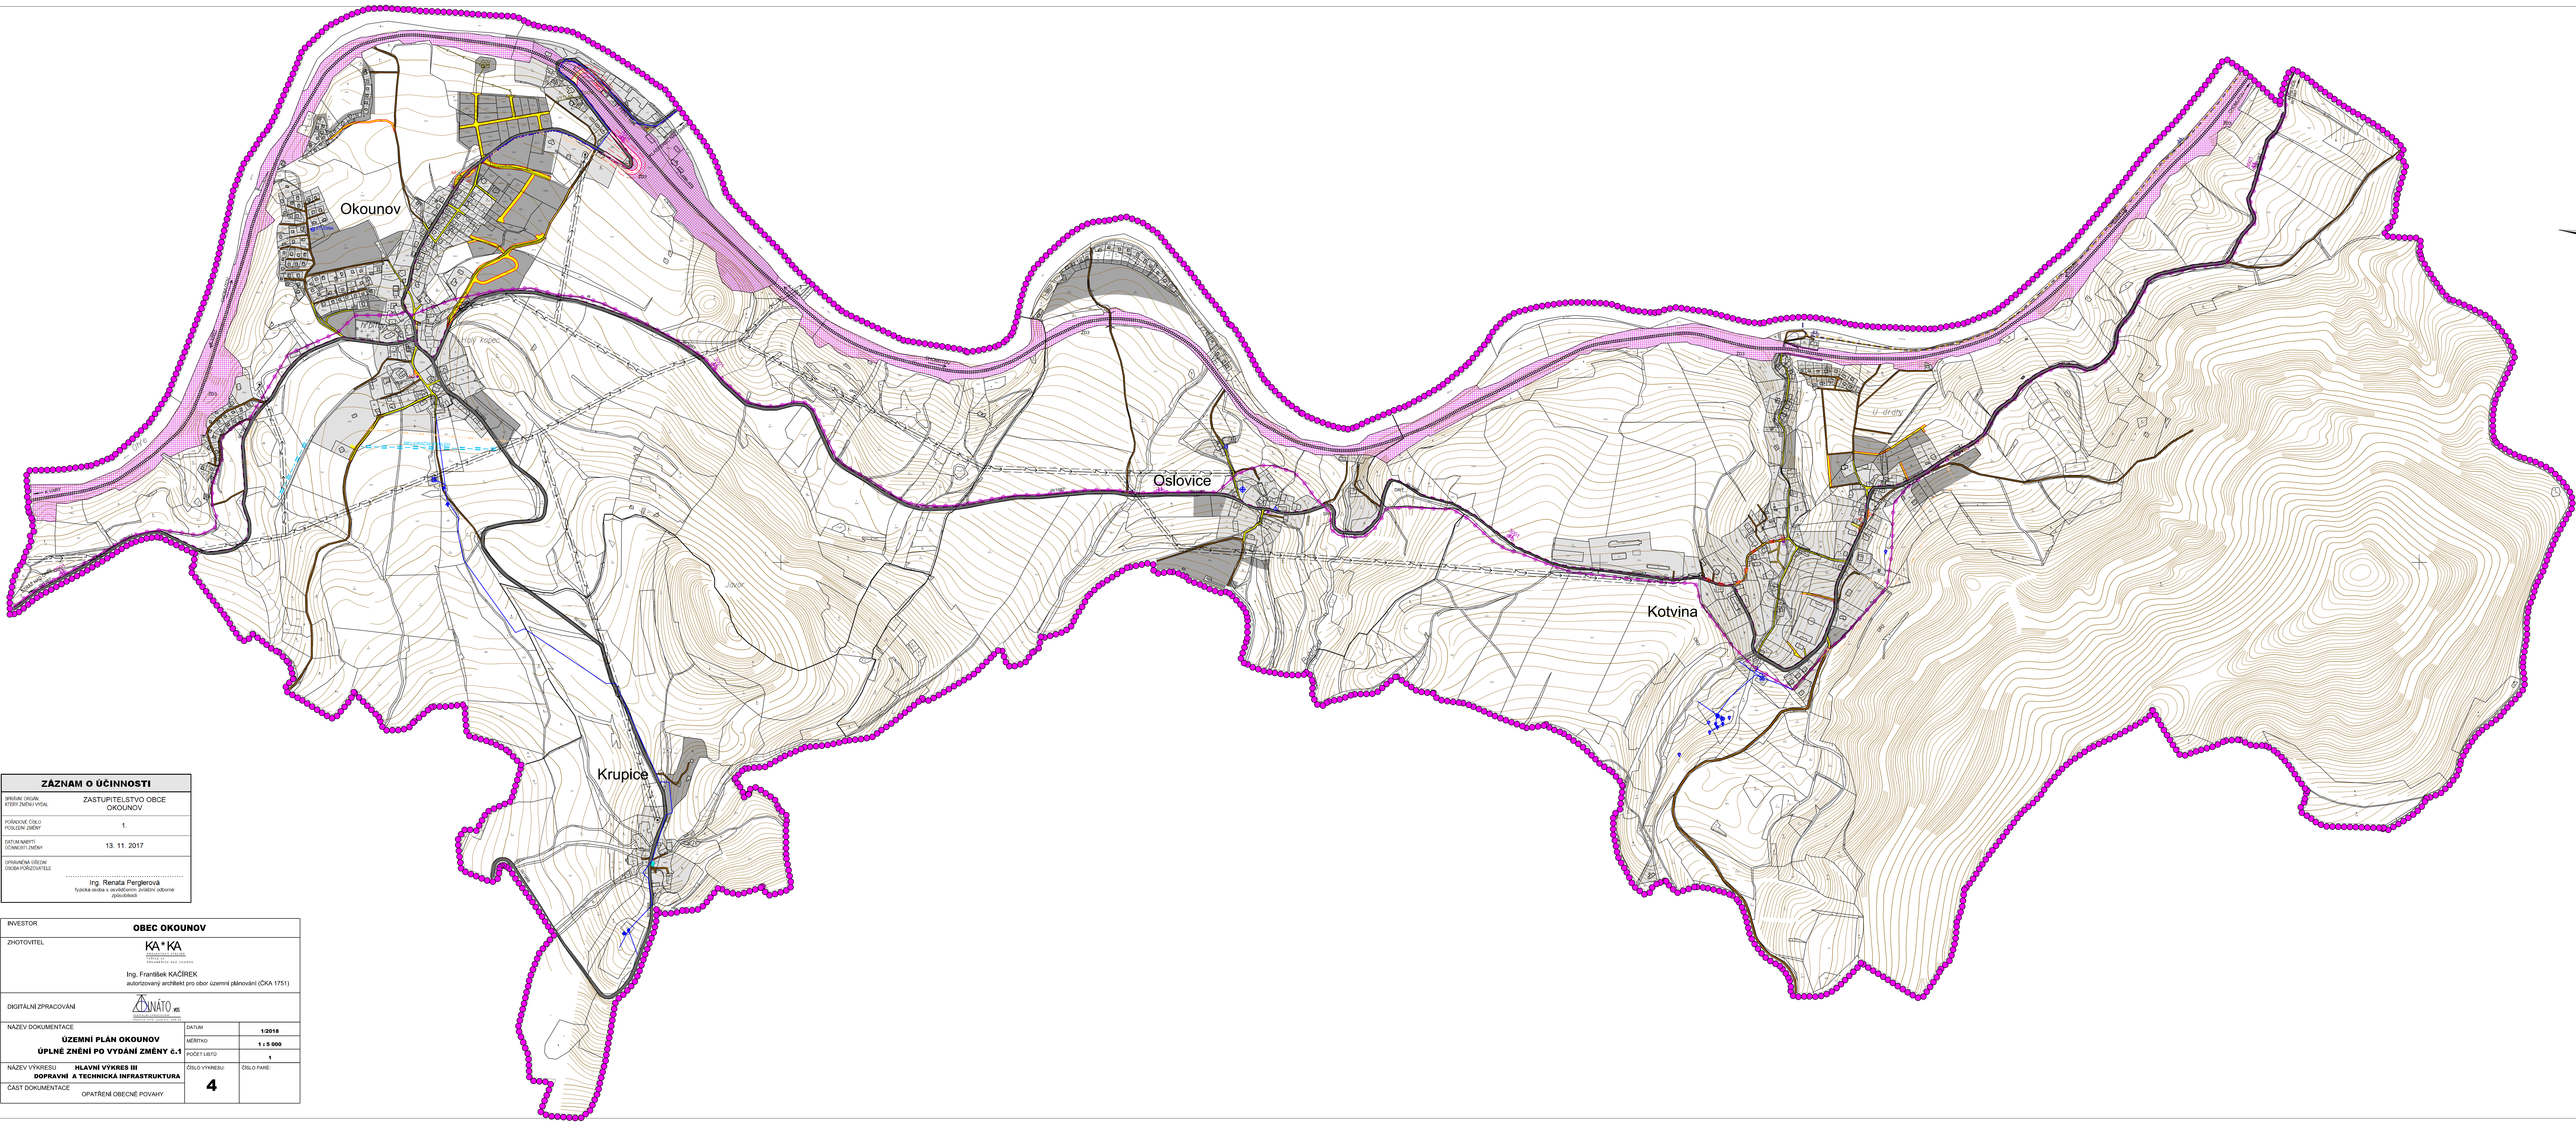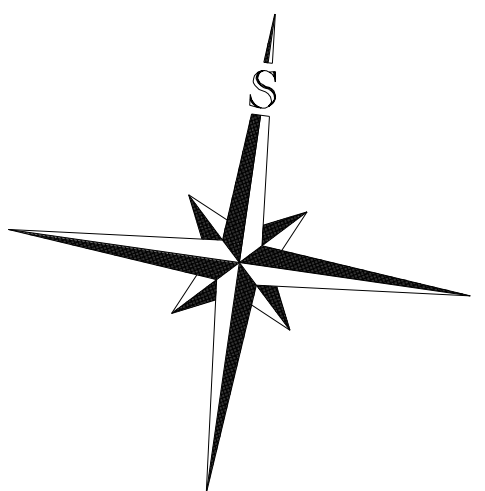

ZÁZNAM O ÚČINNOSTI	
PRŮBĚH ORGANIZACE	ZASTUPITELSTVO OBCE OKOUNOV
POŘÁDKOVÉ ČÍSLO PROBLÉMU ZMĚNY	1.
DATUM NABYTÍ ÚČINNOSTI ZMĚNY	13. 11. 2017
OPRAVA ÚČINNOSTI	Ing. Renata Perglerová
OPRAVA ÚČINNOSTI	Ing. Renata Perglerová

INVESTOR	OBEC OKOUNOV
ZHOTOVITEL	KA*KA
DIGITÁLNÍ ZPRACOVÁNÍ	Ing. František KAČÍREK
NÁZEV DOKUMENTACE	ÚZEMNÍ PLÁN OKOUNOV
NÁZEV VÝKRESU	HLAVNÍ VÝKRES III
ČÁST DOKUMENTACE	OPATŘENÍ OBECNÉ POKYNY
DATUM	1/2018
MĚŘÍTKO	1 : 5 000
POČET LISTŮ	1
ČÍSLO VÝKRESU	4
ČÍSLO PÁNE	

LEGENDA:

PLŮCHY STABILIZOVANÉ	PLŮCHY ZNĚNÍ	HRANICE SPRÁVNÍHO ÚZEMÍ
		ZASTAVĚNÉ ÚZEMÍ
		ZASTAVITELNÉ PLOCHY
KONCEPCE DOPRAVNÍ INFRASTRUKTURY		
		ŽELEZNICE, OPTIMALIZACE ŽELEZNICE (ŽD3)
		ŽELEZNIČNÍ ZASTÁVKA
		SILNICE III. TŘÍDY
		KORIDOR ÚZEMNÍ REZERVY - SILNICE III. TŘÍDY - DR1, DR2
		ÚČELOVÉ KOMUNIKACE - MÍSTNÍ KOMUNIKACE
		CHODNÍKY
		PĚŠÍ CESTY
		ÚČELOVÉ KOMUNIKACE - POJÍZDOVÉ CESTY
		CYKLOSTEZKY
		PARKOVIŠTĚ - POČET STÁNÍ P()
		MOST
		ZASTÁVKOVÝ PRUH
		AUTOBUSOVÁ ZASTÁVKA

KONCEPCE TECHNICKÉ INFRASTRUKTURY	
ELEKTRICKÁ ENERGIE	
	VENKOVNÍ VEDENÍ ELEKTRICKÉ ENERGIE 22 kV
	ZEMNÍ KABEL 22kV
	TRAFOSTANICE
ZÁSOBOVÁNÍ VODOU	
	PŘÍVODNÍ VODOVODNÍ POTRUBÍ
	VODOJEM
	STUDNA
	PRŮZKUMNÝ VRT
	VÝTKOVÝ STOJAN
	VODNÍ ZDROJE (PRAMEN,VRT)
KANALIZACE	
	ČIŠTÍRNA ODPADNÍCH VOD
	ČERPAČÍ STANICE ODPADNÍCH VOD
	SPLAŠKOVÉ KANALIZAČNÍ POTRUBÍ
PROTIEROZNÍ OPATŘENÍ	
	VSÁKOVACÍ - ODVODŇOVACÍ PŘÍKOP
	MELIORAČNÍ PRŮLEH
SPOJE	
	METALICKÝ TELEFONNÍ KABEL