OKOUNOV

ÚPLNÉ ZNĚNÍ ÚZEMNÍHO PLÁNU PO VYDÁNÍ ZMĚNY č. 2

KOORDINAČNÍ VÝKRES

MĚŘÍTKO 1 : 5 000

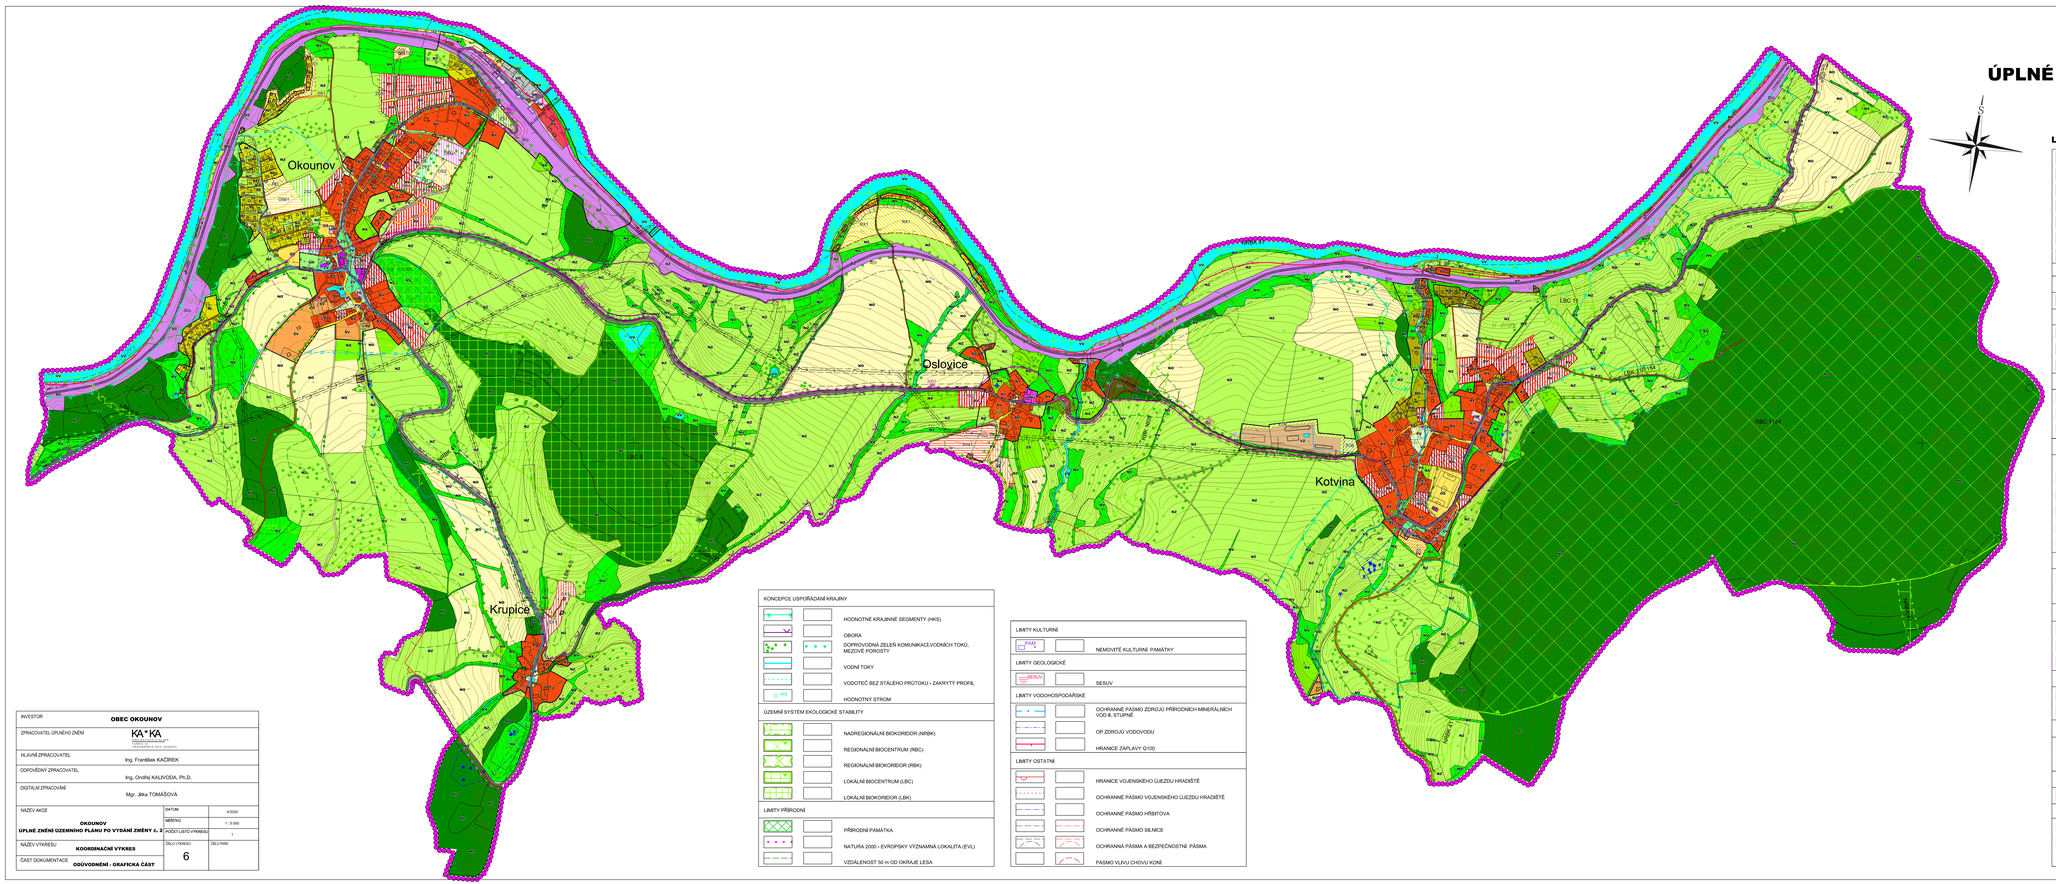

LEGENDA:

- HRANICE SPRÁVNÍHO ÚZEMÍ
- HRANICE KATASTRÁLNÍCH ÚZEMÍ
- HRANICE ZASTAVĚNÉHO ÚZEMÍ
- HRANICE ZASTAVITELNÝCH PLOCH
- PLOCHY PŘESTAVBY
- ÚZEMNÍ REZERVA - TECHNICKÁ INFRASTRUKTURA - KRY
- ÚZEMNÍ REZERVA - DOPRAVNÍ INFRASTRUKTURA - DRY

PLOCHY OMEZENÉ — PLOCHY SMÍŠENÉ

PLOCHY BYDLENÍ

- BYDLENÍ V RODINNÝCH DOMECH - VENKOVSKÉ — BV

PLOCHY SMÍŠENÉ OBYTNÉ

- PLOCHY SMÍŠENÉ OBYTNÉ - VENKOVSKÉ — SV
- PLOCHY SMÍŠENÉ OBYTNÉ - VENKOVSKÉ - EKOFARMA — SVe
- PLOCHY SMÍŠENÉ OBYTNÉ - SE SPECIFICKÝM VYUŽITÍM - OBORA — SX

PLOCHY REKREACE

- PLOCHY STAVEB PRO RODINNOU REKREACI — RI
- PLOCHY STAVEB PRO RODINNOU REKREACI - KOTVINA — RIk
- REKREACE SE SPECIFICKÝM VYUŽITÍM — RX

PLOCHY OBČANSKÉHO VYBAVENÍ

- OBČANSKÉ VYBAVENÍ - VEŘEJNÁ INFRASTRUKTURA — OV
- OBČANSKÉ VYBAVENÍ - KOMERČNÍ ZAŘÍZENÍ MALÁ A STŘEDNÍ — OM
- OBČANSKÉ VYBAVENÍ - KOMERČNÍ ZAŘÍZENÍ MALÁ A STŘEDNÍ - ADMINISTRATIVA — OMa
- OBČANSKÉ VYBAVENÍ - TĚLOVÝCHOVNÁ A SPORTOVNÍ ZAŘÍZENÍ — OS
- OBČANSKÉ VYBAVENÍ - TĚLOVÝCHOVNÁ A SPORTOVNÍ ZAŘÍZENÍ - BAZÉN — OSb
- HŘBITOVY — OH

PLOCHY VEŘEJNÝCH PROSTRANSTVÍ

- PLOCHY VEŘEJNÝCH PROSTRANSTVÍ — PV
- ZELEŇ NA VEŘEJNÝCH PROSTRANSTVÍCH — ZV

PLOCHY ZELENĚ

- ZELEŇ SOUKROMÁ A VYHRAZENÁ — ZS
- ZELEŇ OCHRANNÁ A IZOLAČNÍ — ZO
- ZELEŇ VYSOKÁ A MIMOLESNÍ — NV

PLOCHY TECHNICKÉ INFRASTRUKTURY

- PLOCHA ČISTÍRNY ODPADNÍCH VOD
- PLOCHY VODOJEMU — TV
- PLOCHY PRO STAVBY A ZAŘÍZENÍ PRO NAKLÁDÁNÍ S ODPADY — TO

PLOCHY VÝROBY A SKLADOVÁNÍ

- VÝROBA A SKLADOVÁNÍ - DROBNÁ A ŘEMESLNÁ VÝROBA
- VÝROBA A SKLADOVÁNÍ - ZEMĚDĚLSKÁ VÝROBA — VZ

PLOCHY VODNÍ A VODOHOSPODÁŘSKÉ

- PLOCHY VODNÍ A VODOHOSPODÁŘSKÉ — VV

PLOCHY ZEMĚDĚLSKÉ

- PLOCHY ZEMĚDĚLSKÉ - OPAVA POZA — NO
- PLOCHY ZEMĚDĚLSKÉ - TRVALÉ TRAVNÉ POROSTY — NZ
- PLOCHY ZEMĚDĚLSKÉ - SE SPECIFICKÝM VYUŽITÍM — NX

PLOCHY LESNÍ

- PLOCHY LESNÍ — NL

PLOCHY DOPRAVNÍ INFRASTRUKTURY

- DOPRAVNÍ INFRASTRUKTURA - DRÁŽNÍ — DZ
- DOPRAVNÍ INFRASTRUKTURA - SILNIČNÍ — DS

PRVKY DOPRAVNÍ INFRASTRUKTURY

- ŽELEZNIČNÍ TRAŤ
- ŽELEZNIČNÍ ZASTÁVKA
- KORIDOR PRO OPTIMALIZACI ŽELEZNIČNÍ TRATĚ (ZD3)
- SILNICE III. TŘÍDY (OP 15m)
- MÍSTNÍ KOMUNIKACE
- CHODNÍKY
- PĚŠÍ CESTY
- ÚČELOVÉ KOMUNIKACE
- CYKLOSTEZKY
- PARKOVIŠTĚ
- MOST
- ZASTÁVKOVÝ PRUH — zZ
- AUTOBUSOVÁ ZASTÁVKA — aZ

LIMITY A PRVKY TECHNICKÉ INFRASTRUKTURY

- VENKOVNÍ VEDENÍ ELEKTRICKÉ ENERGIE 22 kV
- ZEMNÍ KABEL 22kV
- TRAFOSTANICE
- VODOVOD
- VODOJEM
- STUDNA
- PRŮZKUMNÝ VRT
- VÝTOKOVÝ STOJAN
- VODNÍ ZDROJE (PRAMEN,VRT)
- ČOV — ČISTÍRNA ODPADNÍCH VOD
- ČSOV — ČERPACÍ STANICE ODPADNÍCH VOD
- SPLAŠKOVÉ KANALIZAČNÍ POTRUBÍ
- VSAKOVACÍ - ODVODŇOVACÍ PŘÍKOP
- MELIORAČNÍ PRŮLEH
- METALICKÝ TELEFONNÍ KABEL

KONCEPCE USPOŘÁDÁNÍ KRAJINY

- HODNOTNÉ KRAJINNÉ SEGMENTY (HKS)
- OBORA
- DOPROVODNÁ ZELEŇ KOMUNIKACE,VODNÍCH TOKŮ, MEZOVÉ POROSTY
- VODNÍ TOKY
- VODOTEČ BEZ STÁLÉHO PRŮTOKU - ZAKRYTÝ PROFIL
- HS — HODNOTNÝ STROM

ÚZEMNÍ SYSTÉM EKOLOGICKÉ STABILITY

- NADREGIONÁLNÍ BIOKORIDOR (NRBK)
- REGIONÁLNÍ BIOCENTRUM (RBC)
- REGIONÁLNÍ BIOKORIDOR (RBK)
- LOKÁLNÍ BIOCENTRUM (LBC)
- LOKÁLNÍ BIOKORIDOR (LBK)

LIMITY PŘÍRODNÍ

- PŘÍRODNÍ PAMÁTKA
- NATURA 2000 - EVROPSKY VÝZNAMNÁ LOKALITA (EVL)
- VZDÁLENOST 50 m OD OKRAJE LESA

LIMITY KULTURNÍ

- PAM — NEMOVITÉ KULTURNÍ PAMÁTKY

LIMITY GEOLOGICKÉ

- SESUV — SESUV

LIMITY VODOHOSPODÁŘSKÉ

- OCHRANNÉ PÁSMO ZDROJŮ PŘÍRODNÍCH MINERÁLNÍCH VOD II. STUPNĚ
- OP ZDROJŮ VODOVODU
- HRANICE ZÁPLAVY Q100

LIMITY OSTATNÍ

- HRANICE VOJENSKÉHO ÚJEZDU HRADIŠTĚ
- OCHRANNÉ PÁSMO VOJENSKÉHO ÚJEZDU HRADIŠTĚ
- OCHRANNÉ PÁSMO HŘBITOVA
- OCHRANNÉ PÁSMO SILNICE
- OCHRANNÁ PÁSMA A BEZPEČNOSTNÍ PÁSMA
- PÁSMO VLIVU CHOVU KONÍ

INVESTOR	**OBEC OKOUNOV**	
ZPRACOVATEL ÚPLNÉHO ZNĚNÍ	KA*KA	
HLAVNÍ ZPRACOVATEL	Ing. František KAČÍREK	
ODPOVĚDNÝ ZPRACOVATEL	Ing. Ondřej KALIVODA, Ph.D.	
DIGITÁLNÍ ZPRACOVÁNÍ	Mgr. Jitka TOMÁŠOVÁ	
NÁZEV AKCE	DATUM: 4/2020	
OKOUNOV **ÚPLNÉ ZNĚNÍ ÚZEMNÍHO PLÁNU PO VYDÁNÍ ZMĚNY č. 2**	MĚŘÍTKO: 1 : 5 000	
	POČET LISTŮ VYKRESŮ: 1	
NÁZEV VÝKRESU **KOORDINAČNÍ VÝKRES**	DÍLČÍ VÝKRES: 6	DÍLČÍ PLÁNY:
ČÁST DOKUMENTACE **ODŮVODNĚNÍ - GRAFICKÁ ČÁST**		